


ЕСКІЗ
ТИПОВИЙ ПРОЕКТ АОФ_59




КИЇВ 2023




Изм.	Кол.уч.	Лист	№Док.	Подп.	Дата				
						Будівництво житлового будинку	Стадія	Лист	Листів
Виконав	Василенко						ЕП	02	11
Перевірів	Лимар								
Затвердив						Візуалізація	ТОВ "Artoffuture"		

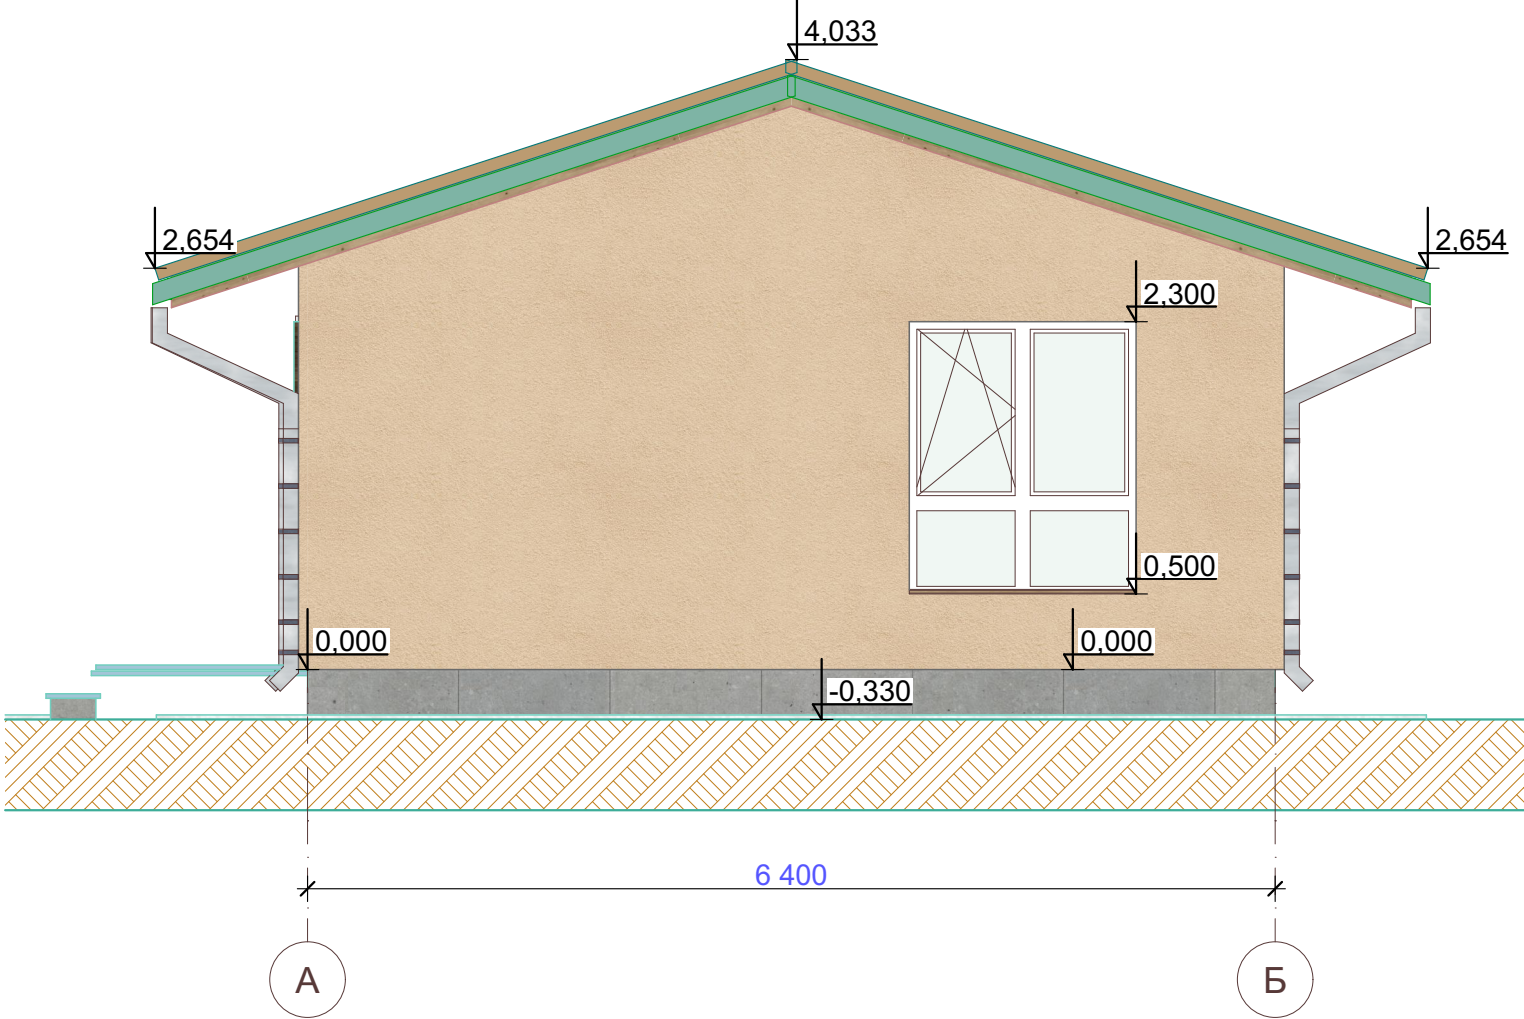


Изм.	Коп.уч.	Лист	№Док.	Подп.	Дата				
						Будівництво житлового будинку	Стадія	Лист	Листів
Виконав		Василенко					ЕП	04	11
Перевірів		Лимар				Фасад А-Б	ТОВ "Artoffuture"		
Затвердив									

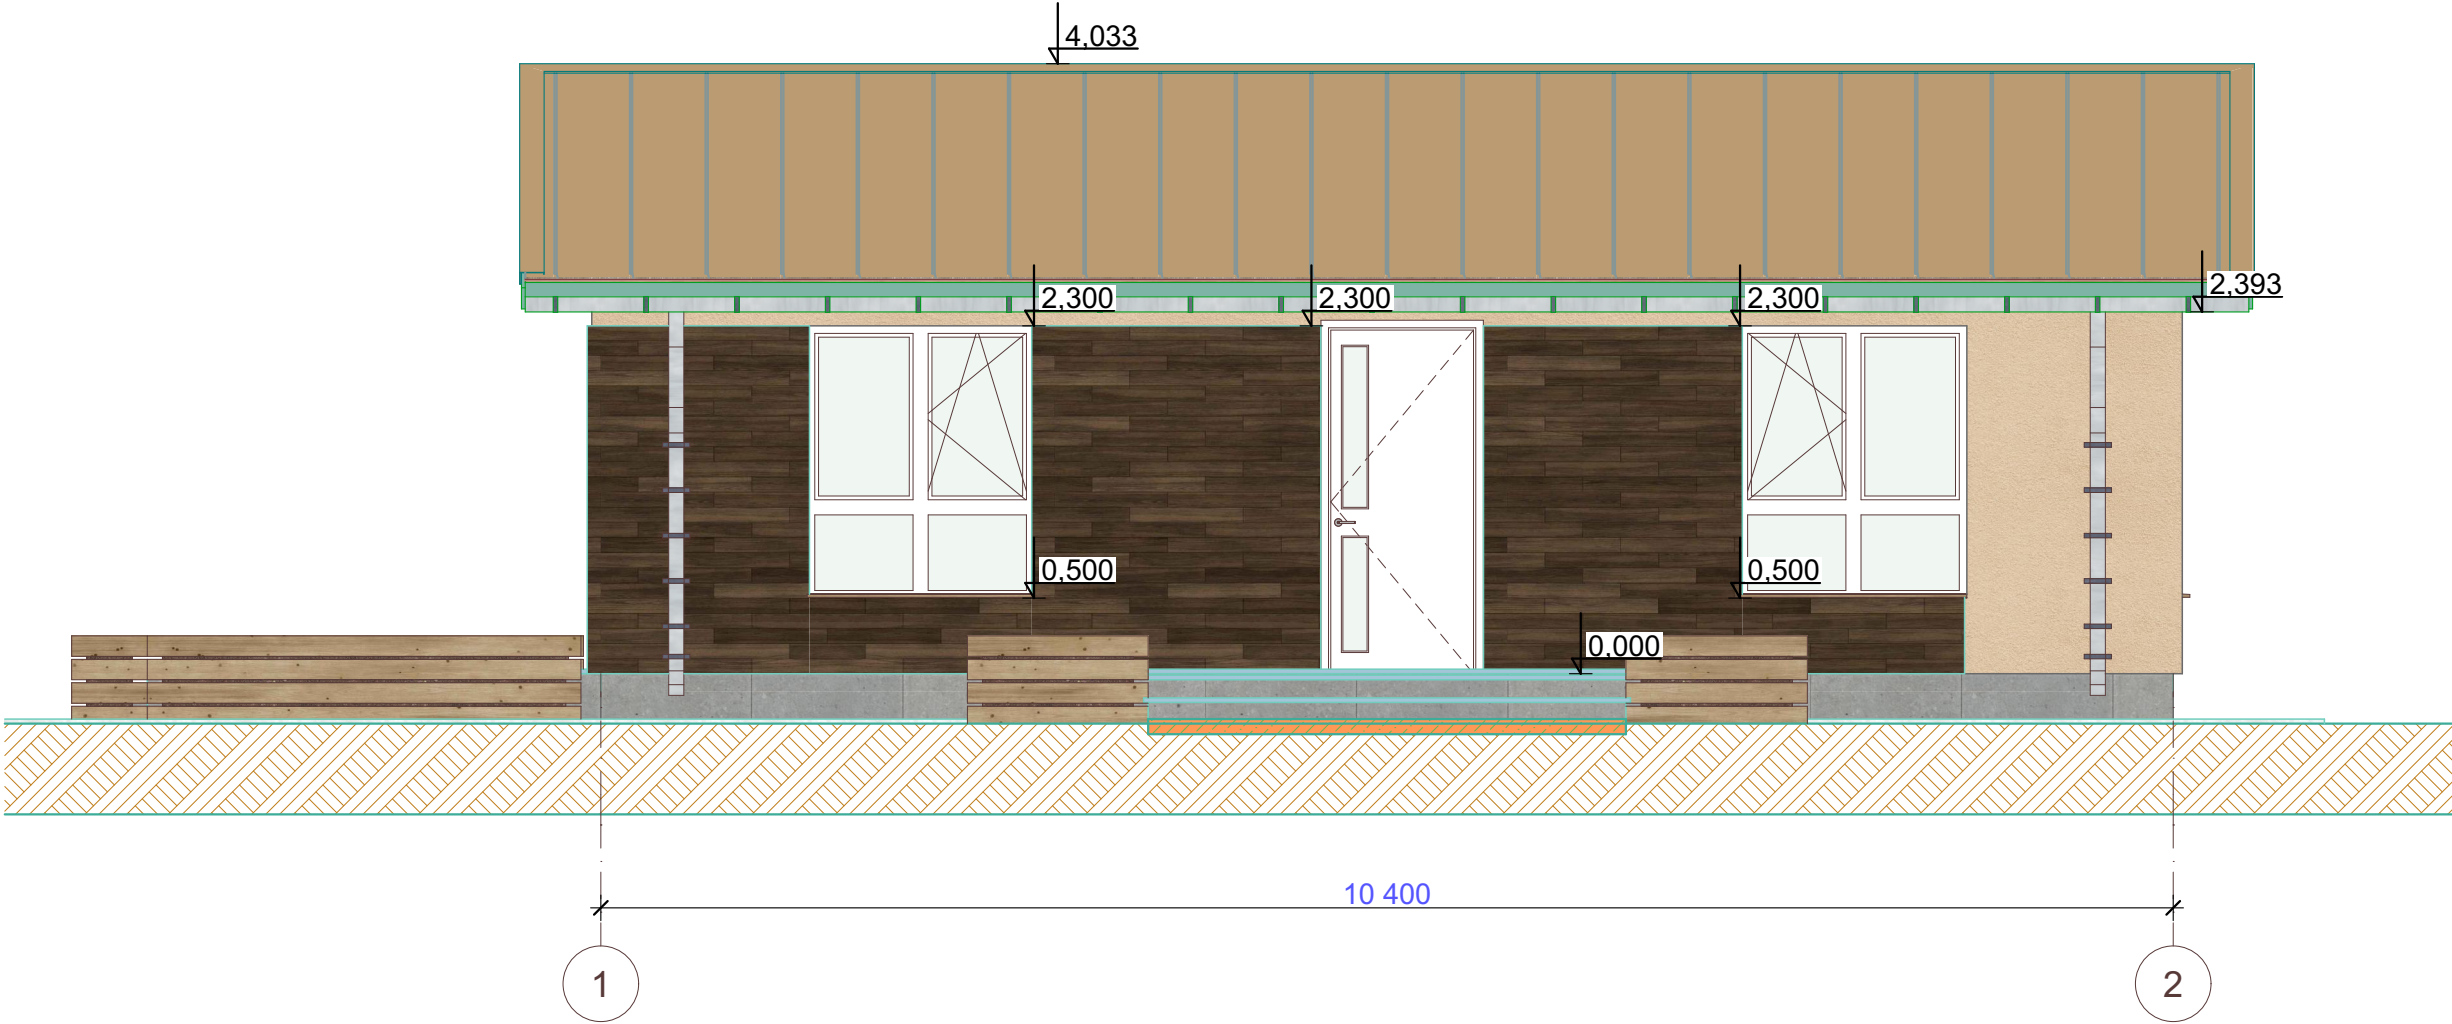


Изм.	Кол.уч.	Лист	№Док.	Подп.	Дата				
						Будівництво житлового будинку	Стадія	Лист	Листів
Виконав		Василенко					ЕП	05	11
Перевірів		Лимар							
Затвердив						Фасад 1-3	ТОВ "Artoffuture"		

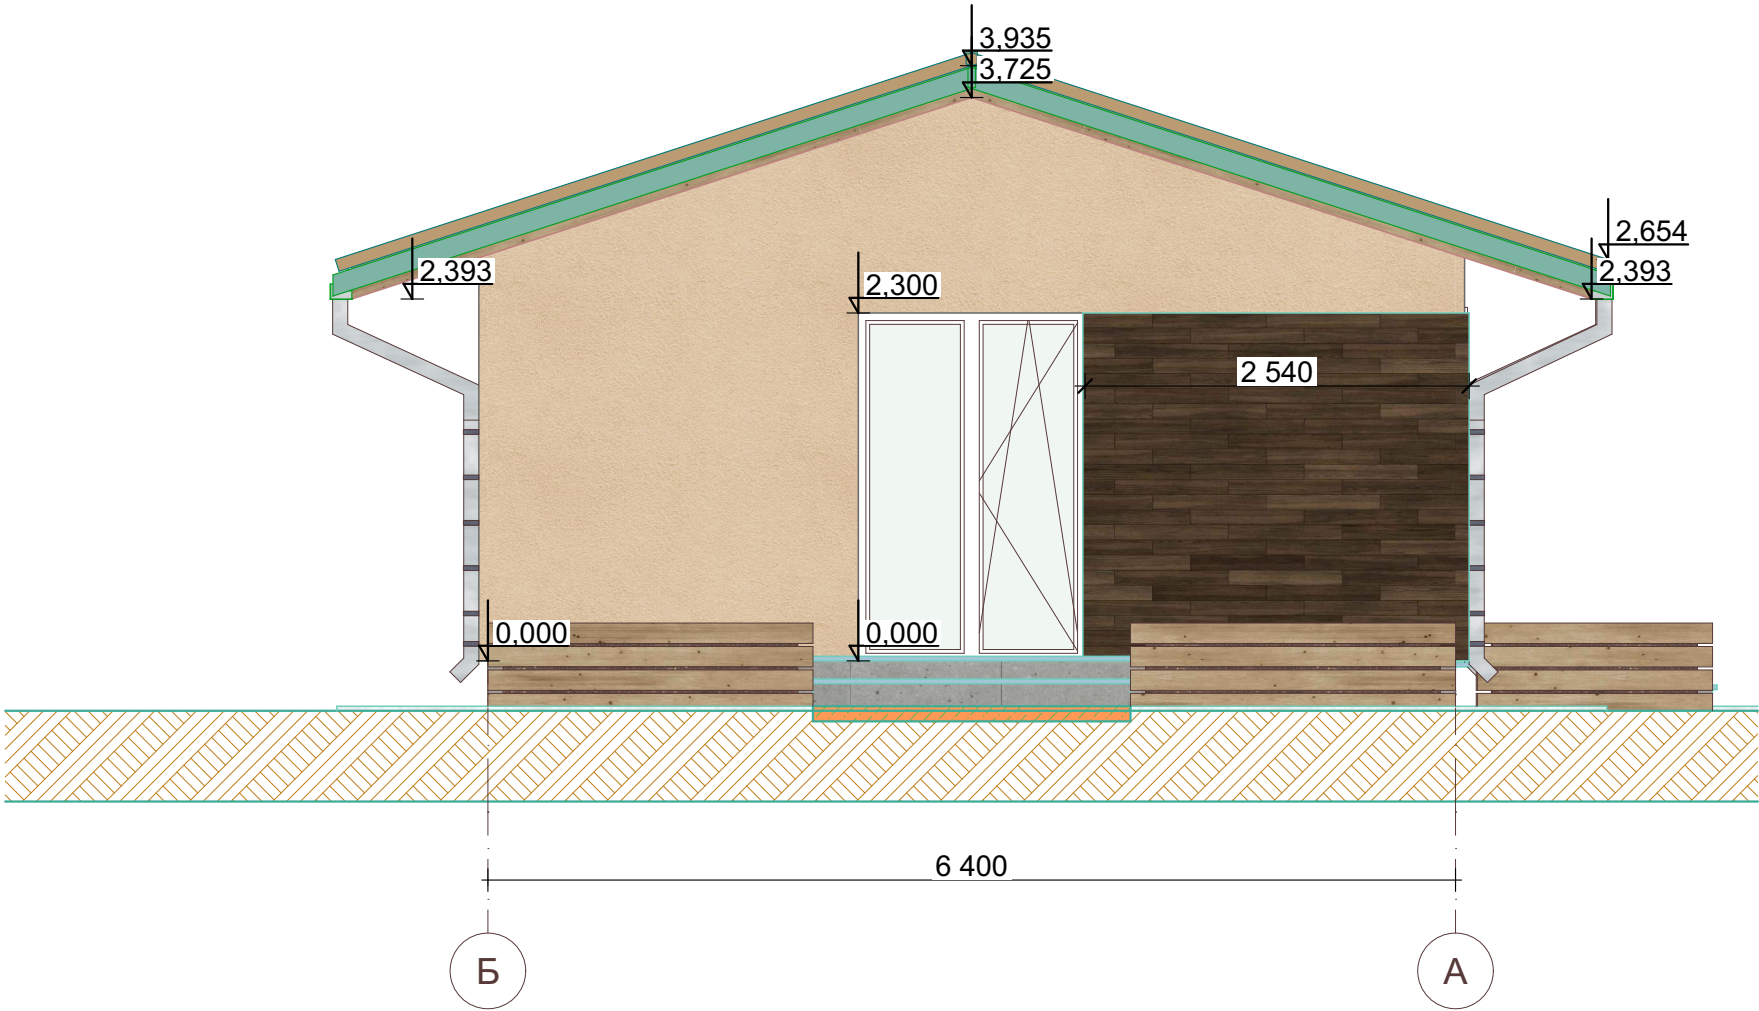


Изм.	Кол.уч.	Лист	№Док.	Подп.	Дата				
						Будівництво житлового будинку	Стадія	Лист	Листів
Виконав		Василенко					ЕП	06	11
Перевірів		Лимар				Фасад Б-А	ТОВ "Artoffuture"		
Затвердив									

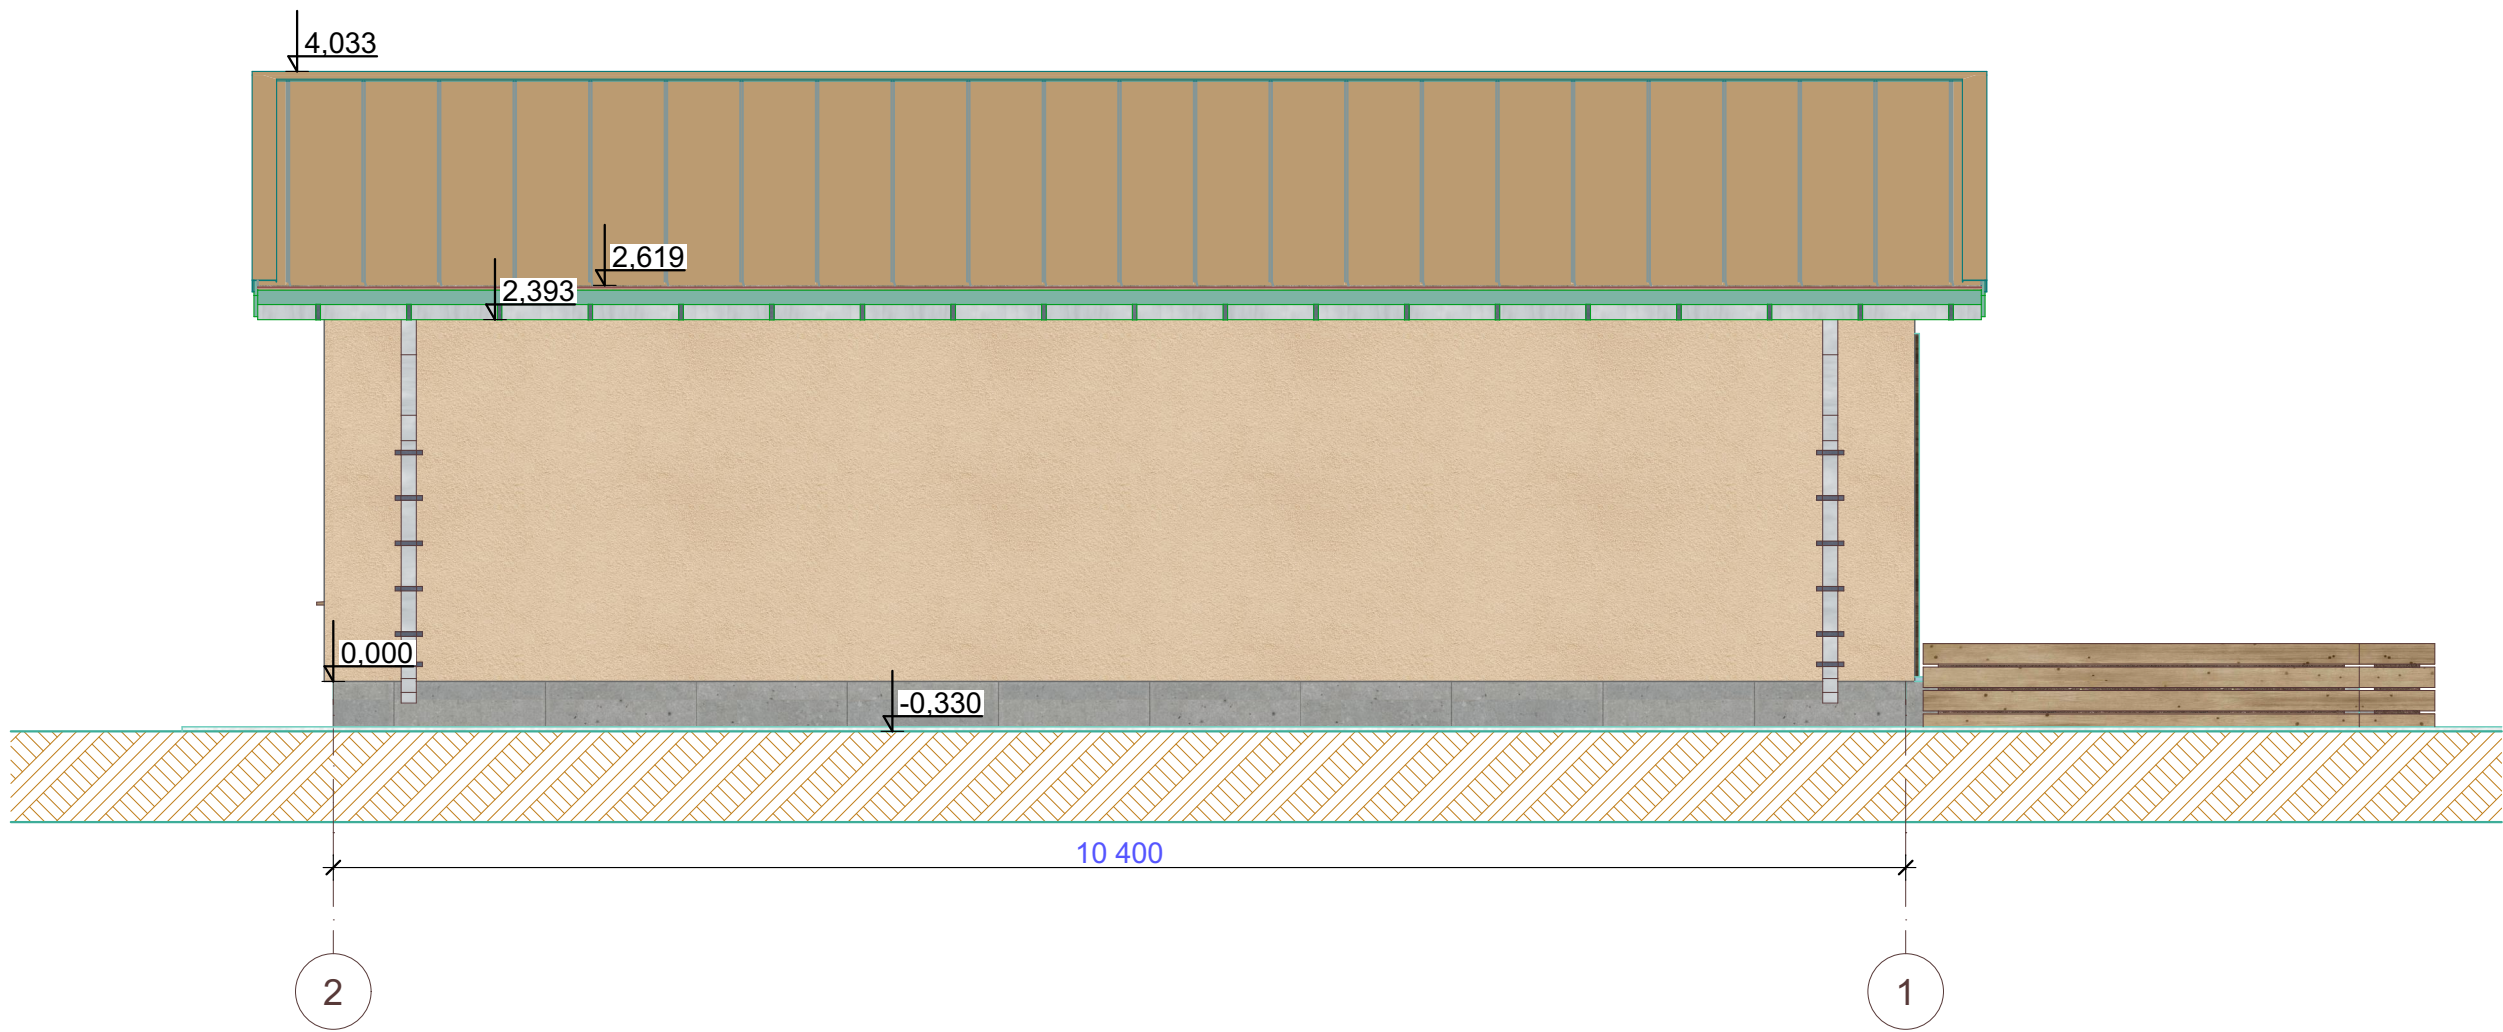






Изм.	Кол.уч.	Лист	№Док.	Подп.	Дата				
Виконав Перевірів Затвердив	Василенко Лимар					Будівництво житлового будинку	Стадія	Лист	Листів
							ЕП	07	11
						Фасад 3-1	ТОВ "Artoffuture"		

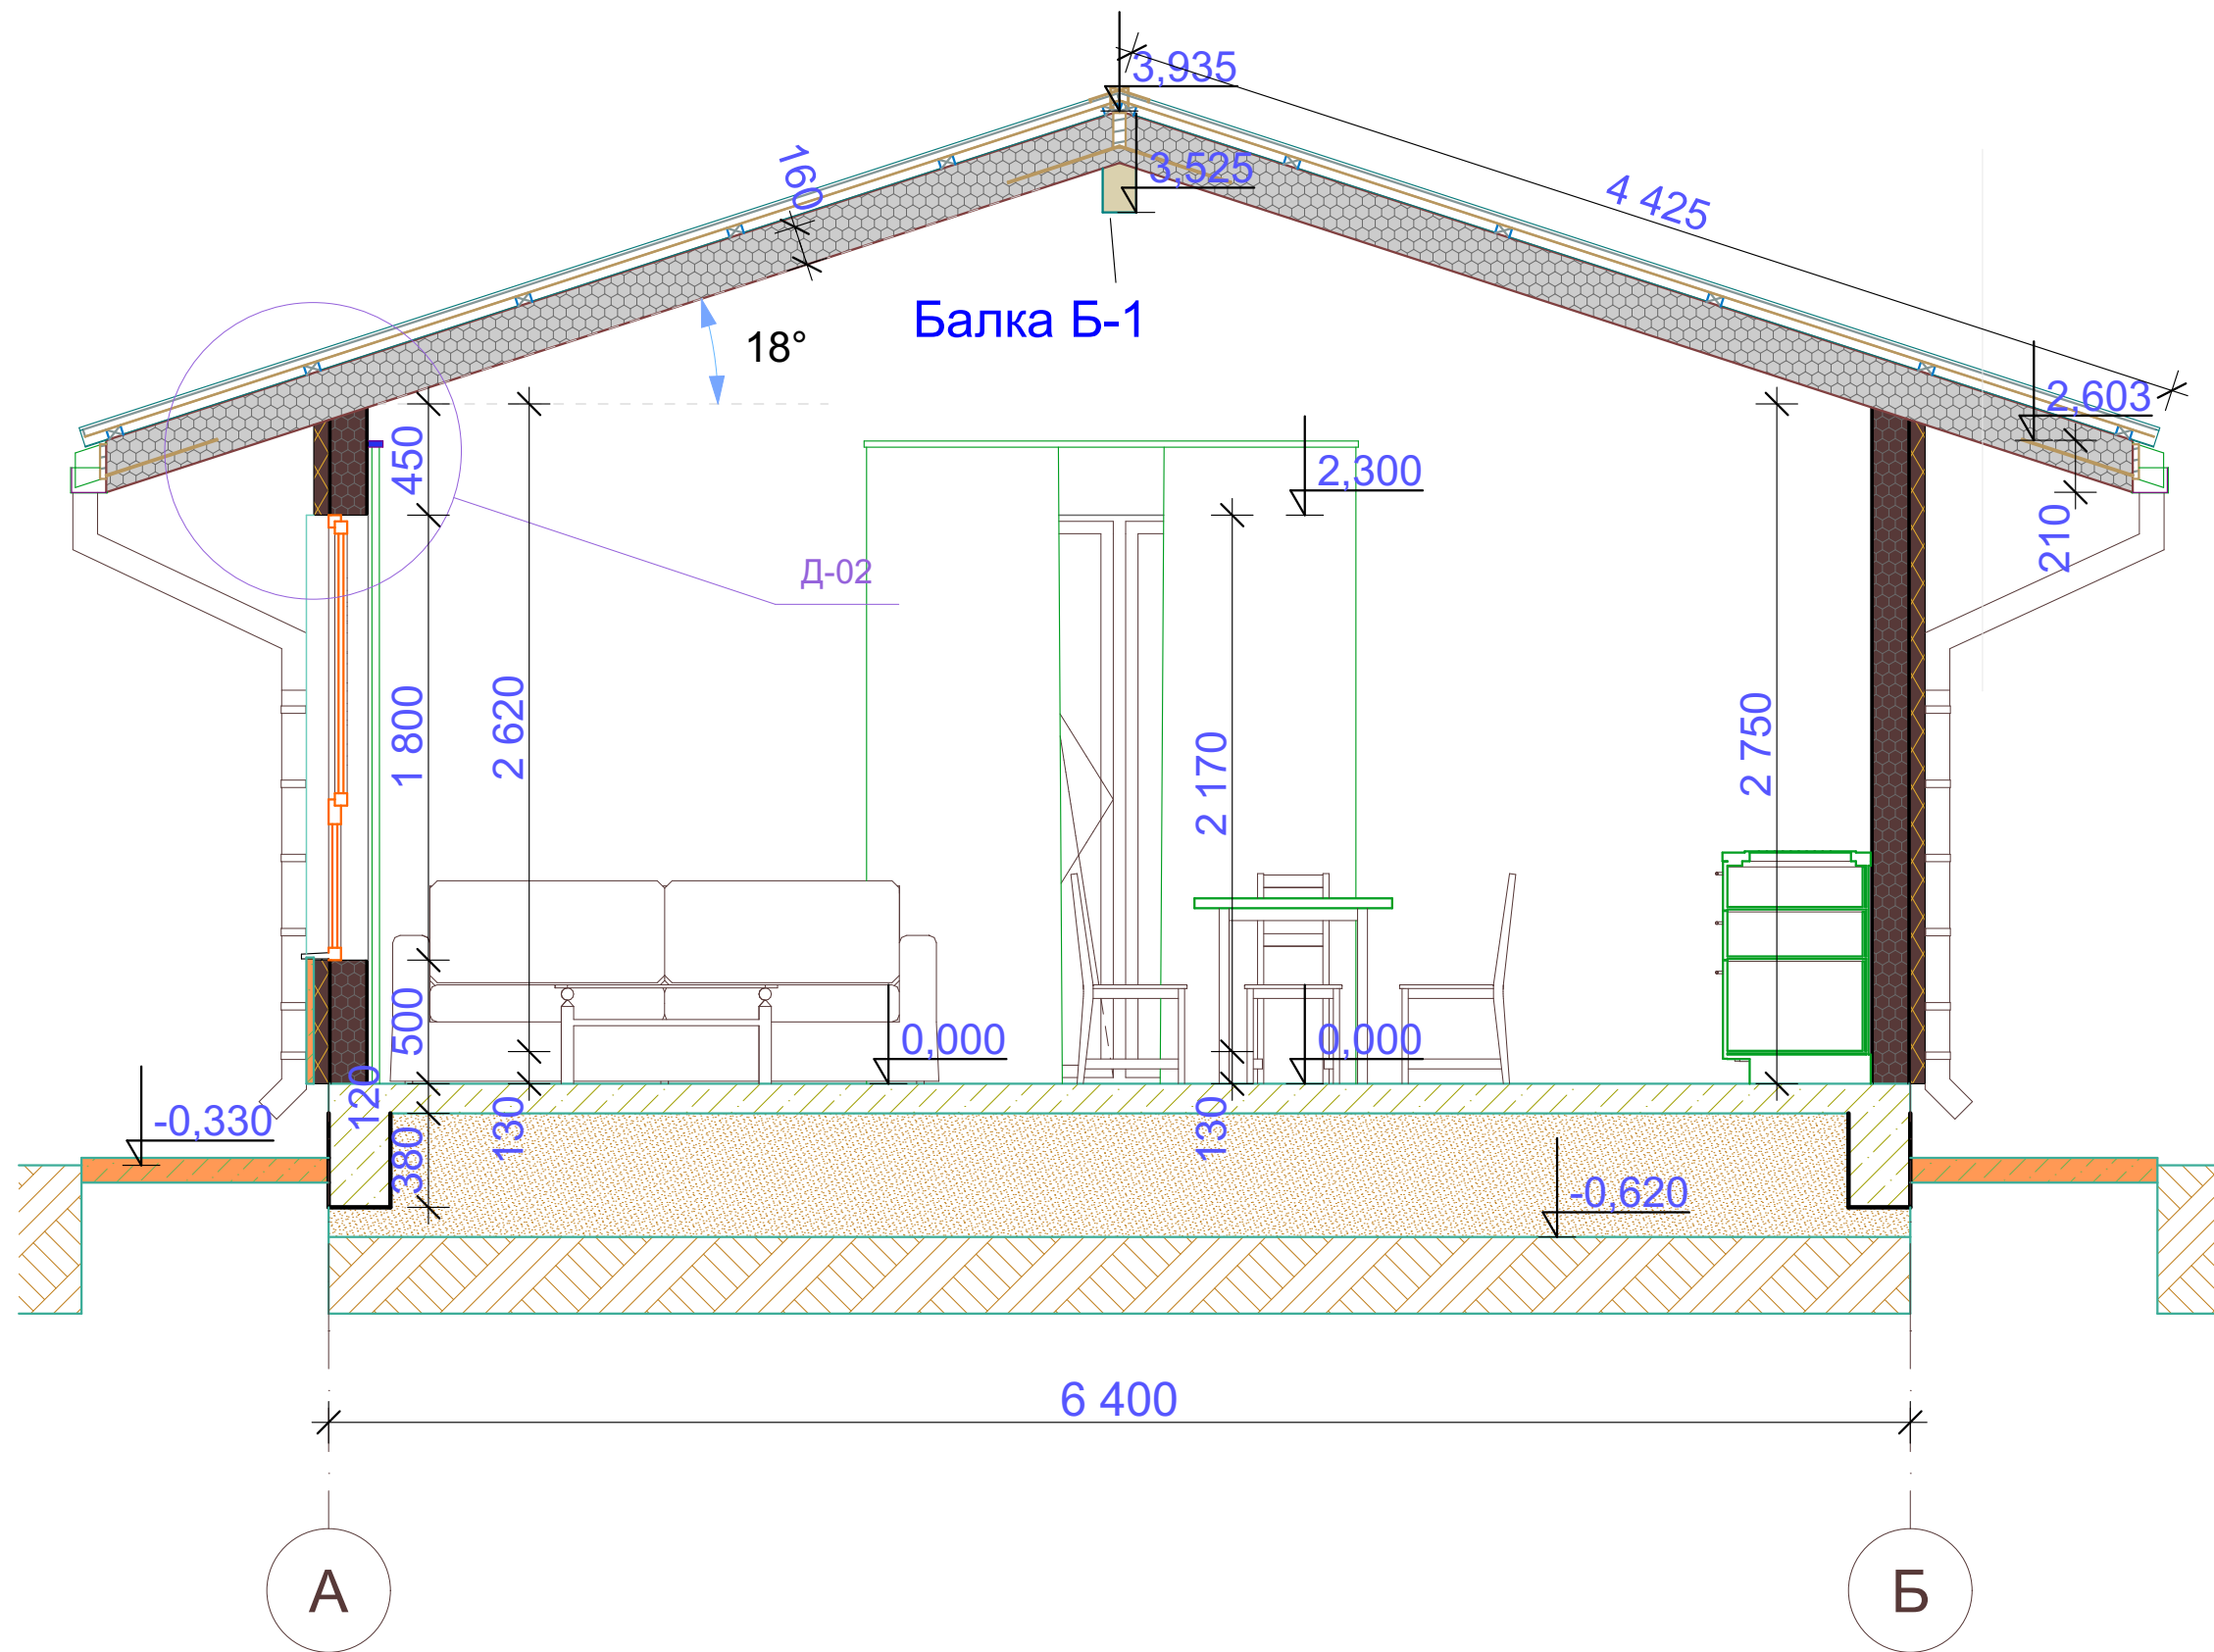

Изм.	Кол.уч.	Лист	№Док.	Подп.	Дата				
						Будівництво житлового будинку	Стадія	Лист	Листів
Виконав		Василенко					ЕП	08	11
Перевірив		Лимар				Розріз А-А	ТОВ "Artoffuture"		
Затвердив									

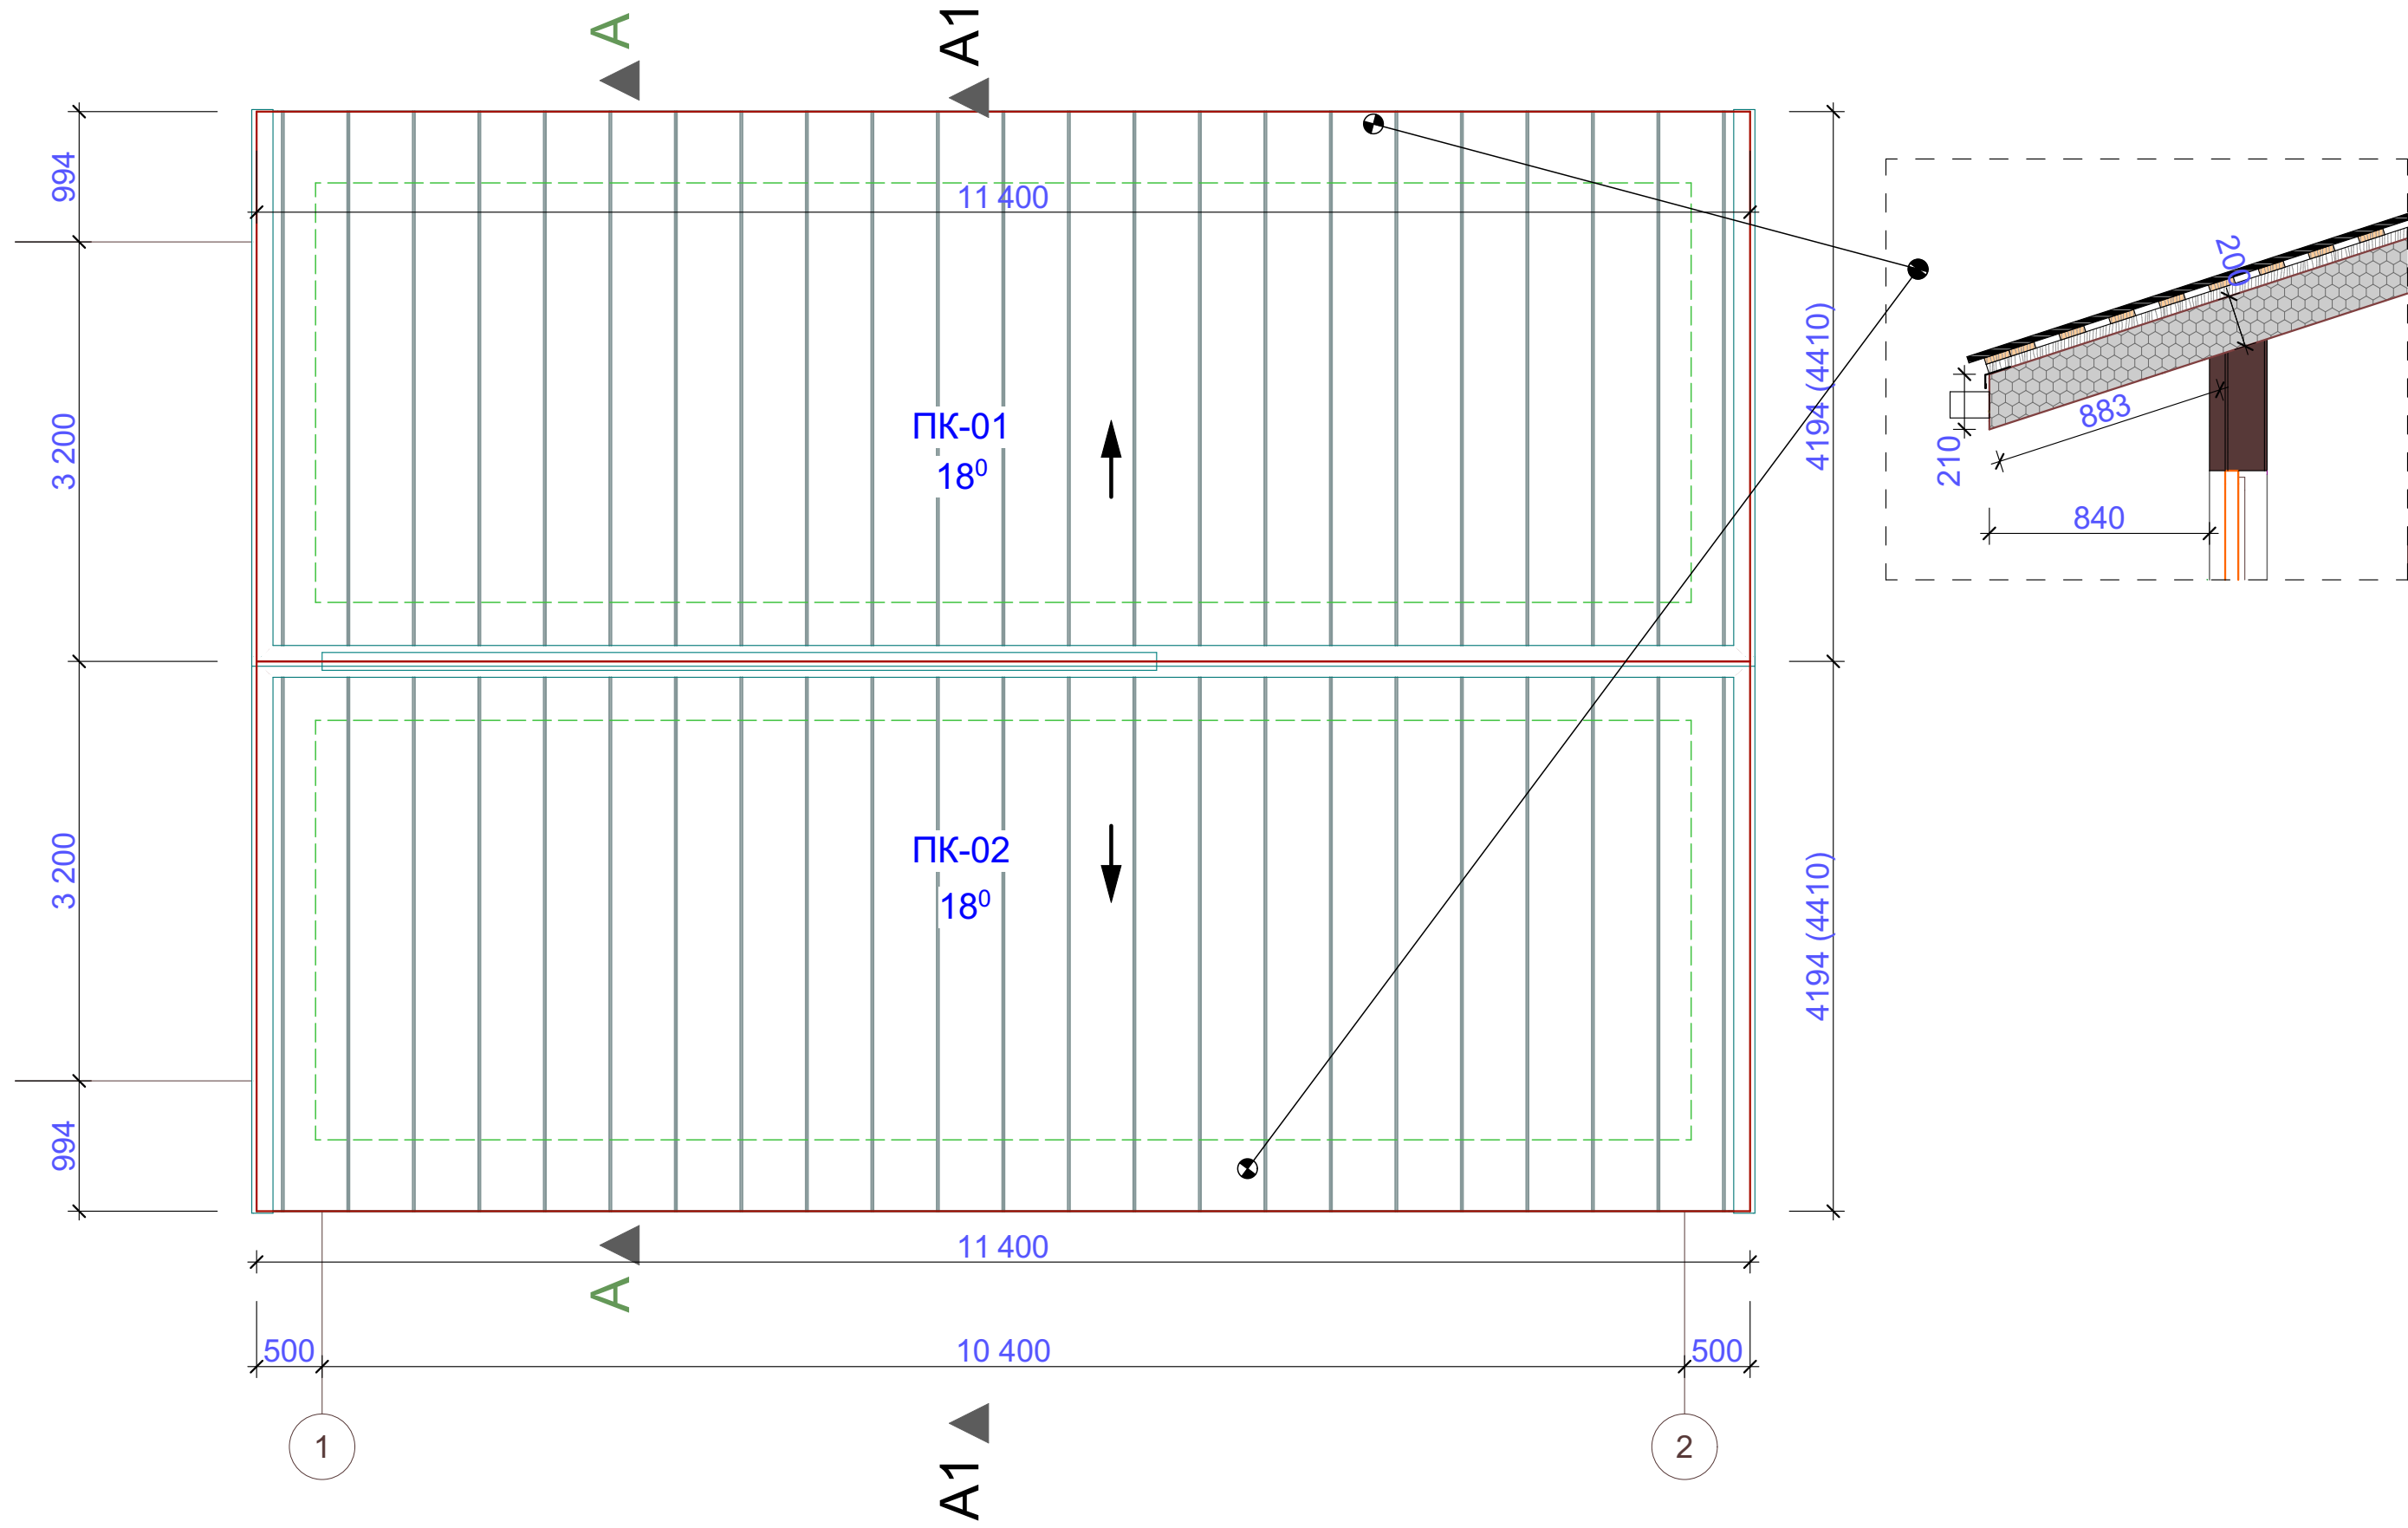

Изм.	Кол.уч.	Лист	№Док.	Подп.	Дата				
						Будівництво житлового будинку	Стадія	Лист	Листів
Виконав		Василенко					ЕП	09	11
Перевірів		Лимар							
Затвердив						План покрівлі	ТОВ "Artoffuture"		

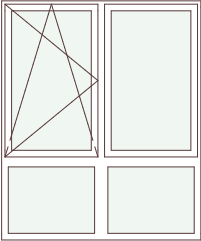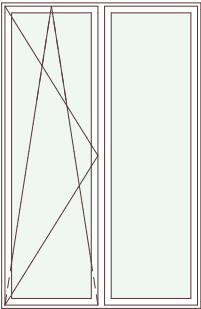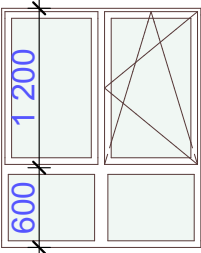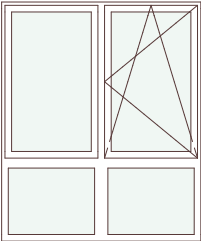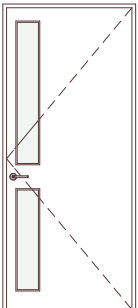Відомість віконних та дверних прорізів огорожувальних конструкцій					
ID Елементу	Розмір отвору Ш х В	Висота підвіконника вікна	3D-фронтальний вид	Площа отвору	Примітки
ВК-01	1 500×1 800	500		2,70	
ВК-02	1 500×2 300	0		3,45	
ВК-03	1 500×1 800	500		2,70	
ВК-04	1 500×1 800	500		2,70	
ДВ-01	1 000×2 300	0		2,30	Вхідні двері. Металеві
				13,85 м²	

ПРИМІТКИ

1. ВИГЛЯД УСІХ КОНСТРУКЦІЙ ЗІ СТОРОНИ ВІДКРИВАННЯ

2. ЛАМІНАЦІЯ - графіт.

3. ВІДЛИВИ - 90 ММ

Изм.	Коп.уч.	Лист	№Док.	Подп.	Дата				
Виконав	Василенко					Будівництво житлового будинку	Стадія	Лист	Листів
							ЕП	10	11
						Специфікація віконних та дверних отворів	ТОВ "Artoffuture"		

