



Ескізний проєкт житлового будинку в с. Пухівка



Київ 2023

Відомість креслень

Лист	Найменування	Прим.
1	Загальні дані	
2	Візуалізація	
3	Візуалізація	
4	План 1-го поверху на позн. ±0,000	
5	План 2-го поверху на позн. +3,000	
6	План покрівлі	
7	Фасад 1-3; Фасад Д-А	
8	Фасад 3-1; Фасад А-Д	
9	Розріз 1-1; Розріз 2-2	
10	Маркувальний план 1-го поверху	
11	Маркувальний план 2-го поверху	
12	План фундаменту	

Техніко-економічні показники

	Найменування	Одиниці виміру	Кількість
1	Поверховість	пов.	2
2	Площа забудови	м²	97,50
3	Загальна площа	м²	114,30
4	Житлова площа	м²	35,90
5	Площа тераси	м²	25,00
6	Площа балкону	м²	25,00
7	Площа покрівлі	м²	102,55

Загальні конструктивні елементи

Покрівля	Бітумна черепиця
Зовнішні стіни SIP 160мм	10 ОСП+140 Ваугут+10 ОСП
Внутрішні стіни SIP 160мм	10 ОСП+140 Ваугут+10 ОСП
Перегородки 100мм	Дерев'яний каркас
Оздоблення фасаду	Декоративна штукатурка
Фундамент	Термоблоки

Загальні дані


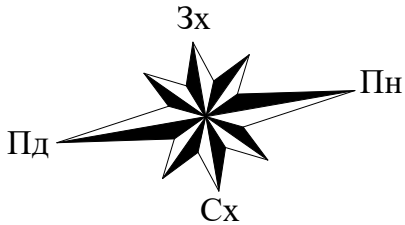


Схема розташування будинку на ділянці

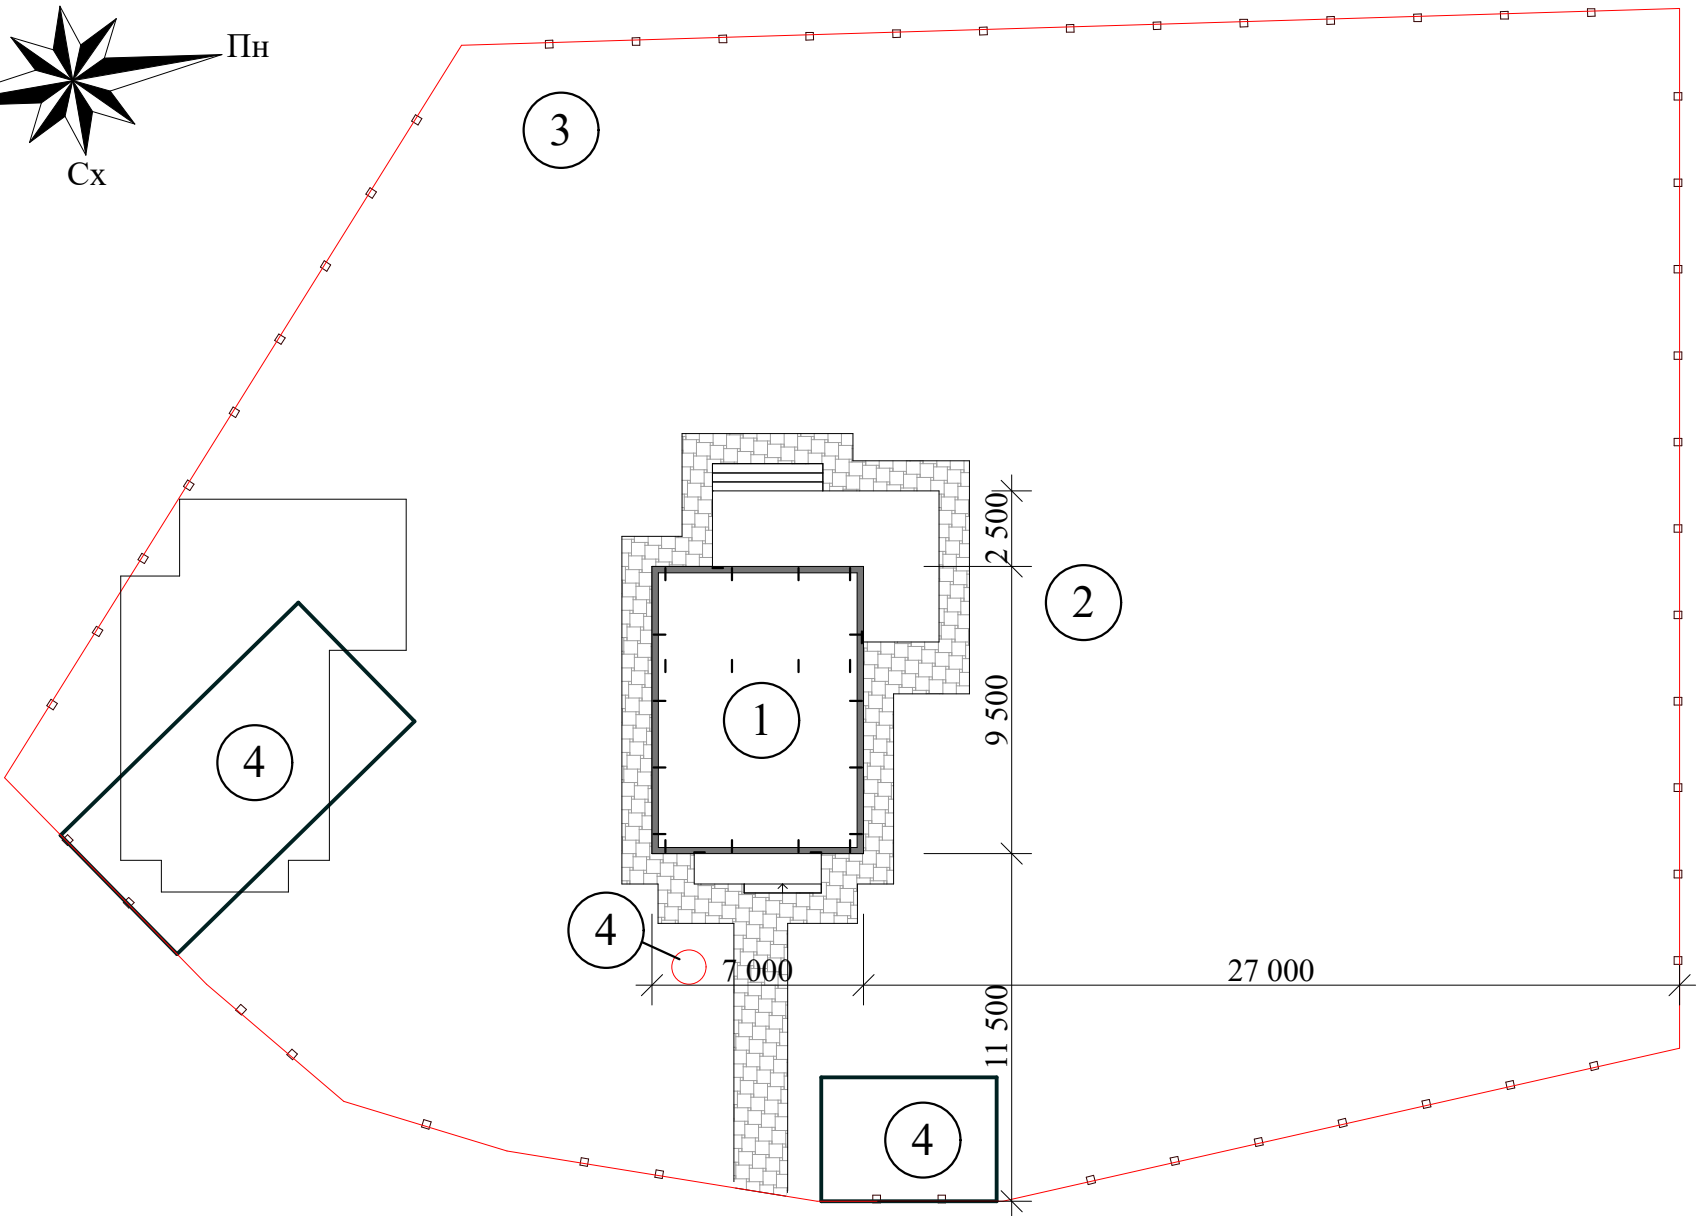

- Межа земельної ділянки
- ① Житловий будинок
- ② Скважина
- ③ Септик
- ④ Існуючі будівлі та споруди

						Ескізний проєкт житлового будинку в с. Пухівка			
Зм	Кільк	Арк.	№ док	Підпис	Дата	Житловий будинок	Стадія	Лист	Листів
ГАП		Василенко					ЕП	1	12
Розробив		Красножон							
Виконав		Красножон							
Перевірив		Василенко				Загальні дані		BAUEN HAUS	

Візуалізація




						Ескізний проєкт житлового будинку в с. Пухівка			
Зм	Кільк	Арк.	№ док	Підпис	Дата	Житловий будинок	Стадія	Лист	Листів
ГАП		Василенко					ЕП	2	12
Розробив		Красножон							
Виконав		Красножон							
Перевірів		Василенко							
						Візуалізація	BAUEN HAUS		

Візуалізація



						Ескізний проєкт житлового будинку в с. Пухівка			
Зм	Кільк	Арк.	№ док	Підпис	Дата	Житловий будинок	Стадія	Лист	Листів
ГАП		Василенко					ЕП	3	12
Розробив		Красножон							
Виконав		Красножон							
Перевірів		Василенко				Візуалізація	BAUEN HAUS		

План 1-го поверху на позн. ±0,000

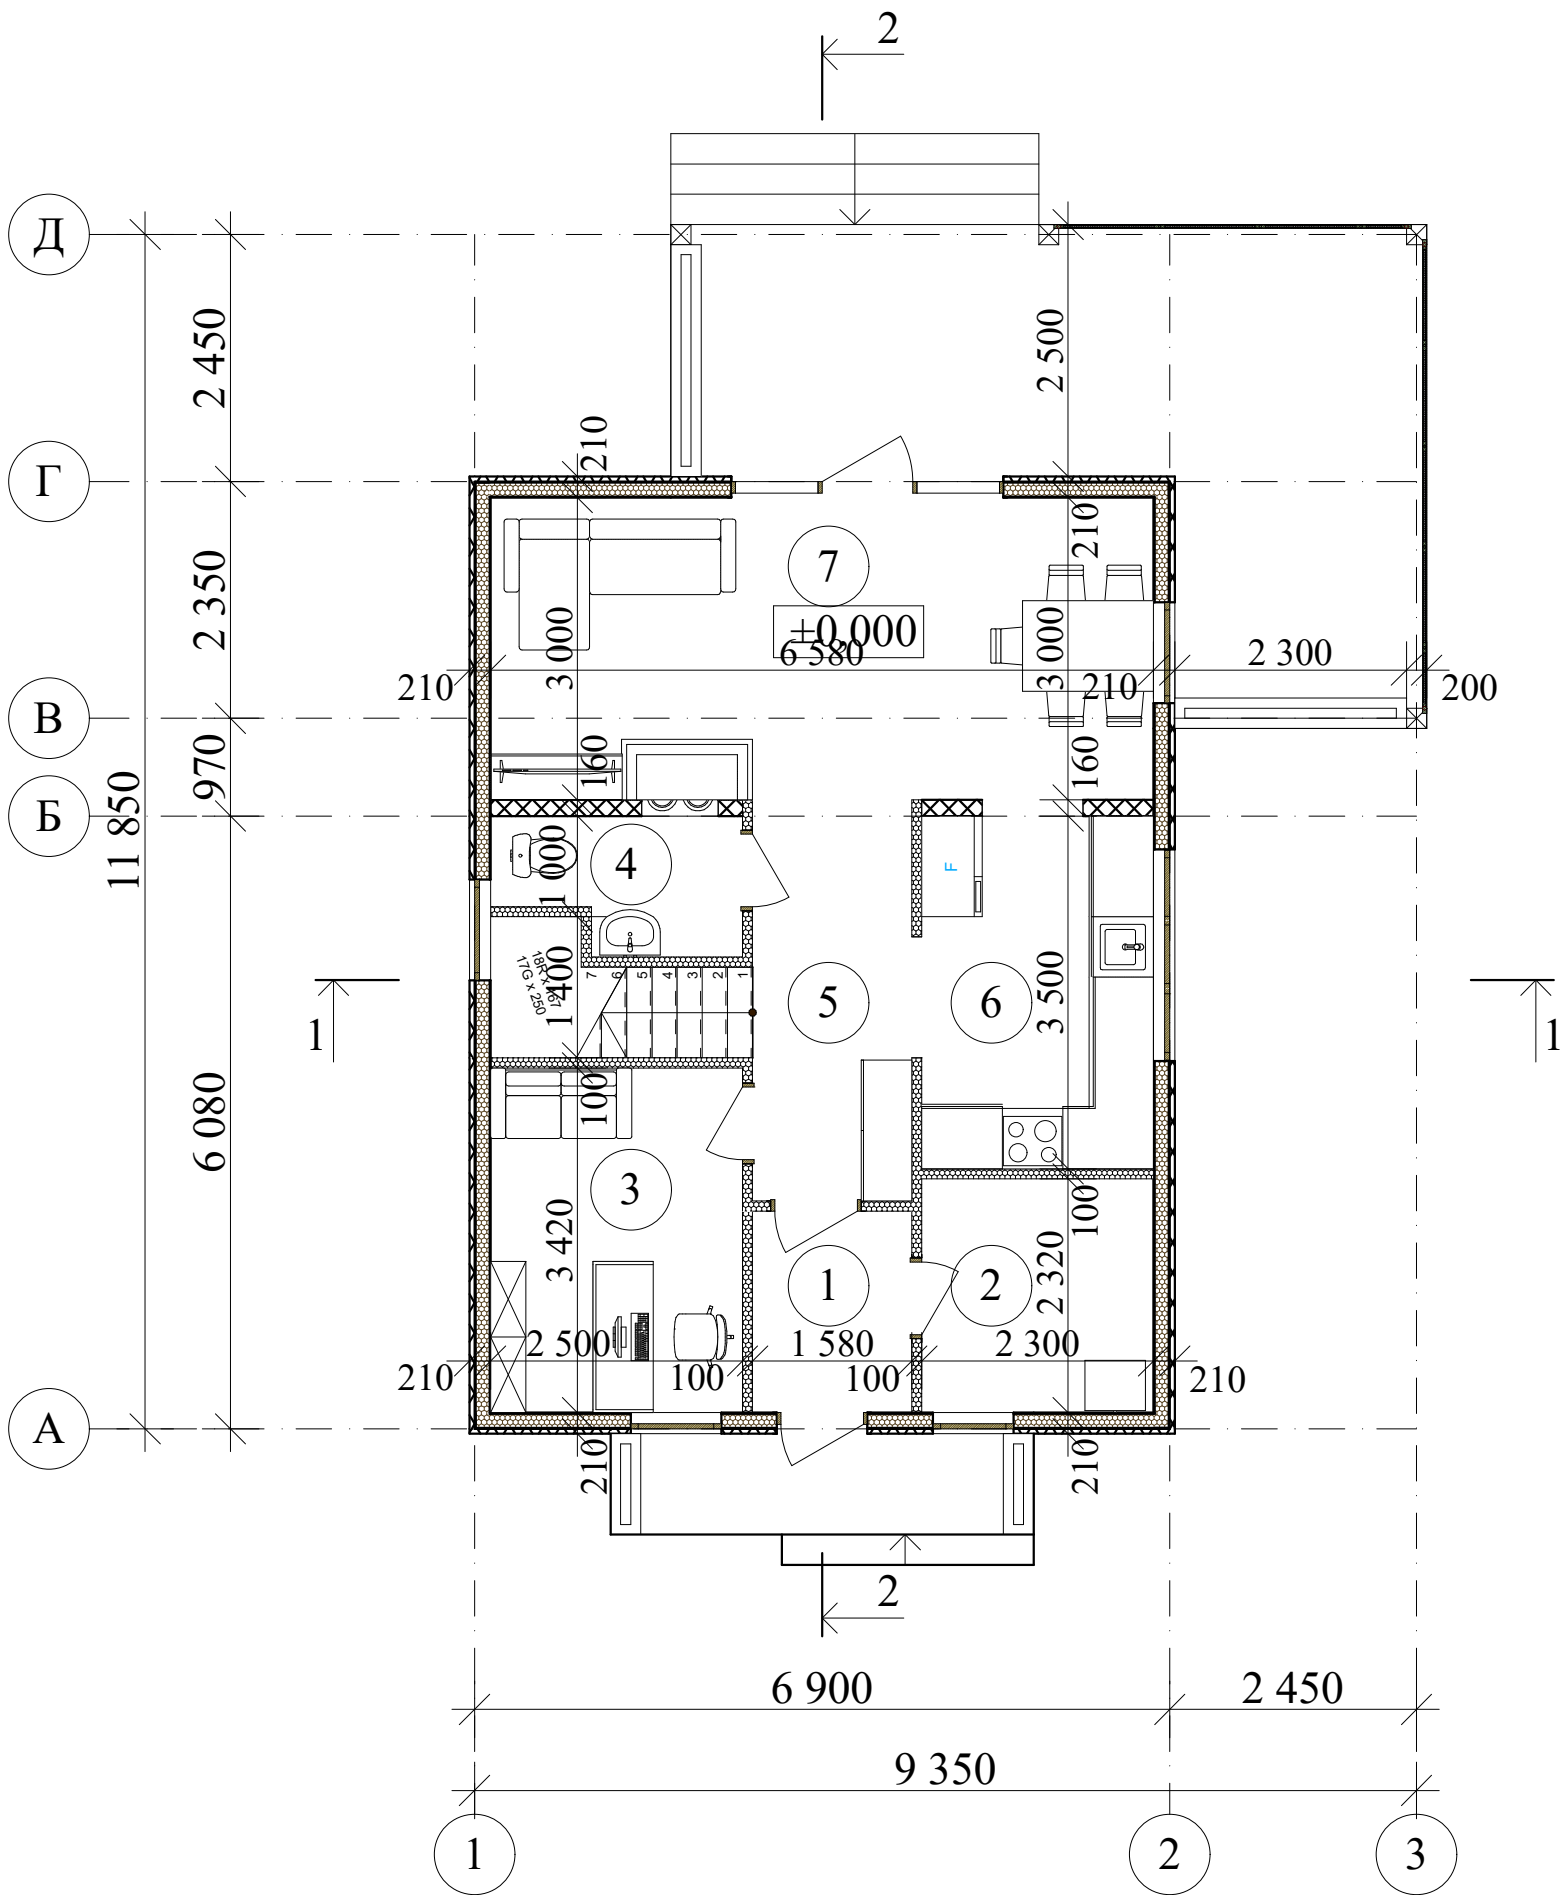


Експлікація приміщень

№п.п	Найменування	S м²	Кате горія
1	Передпокій	3,20	
2	Топкова	5,30	
3	Кабінет	8,55	
4	Санвузол	3,00	
5	Коридор	9,10	
6	Кухня	8,05	
7	Гостьова кімната	19,70	
	Житлова площа	-	
	Загальна площа	56,90	

						Ескізний проєкт житлового будинку в с. Пухівка			
Зм	Кільк	Арк.	№ док	Підпис	Дата				
						Житловий будинок	Стадія	Лист	Листів
ГАП		Василенко					ЕП	4	12
Розробив		Красножон				План 1-го поверху на позн. ±0,000			
Виконав		Красножон							
Перевірів		Василенко							

План 2-го поверху на позн. +3,000

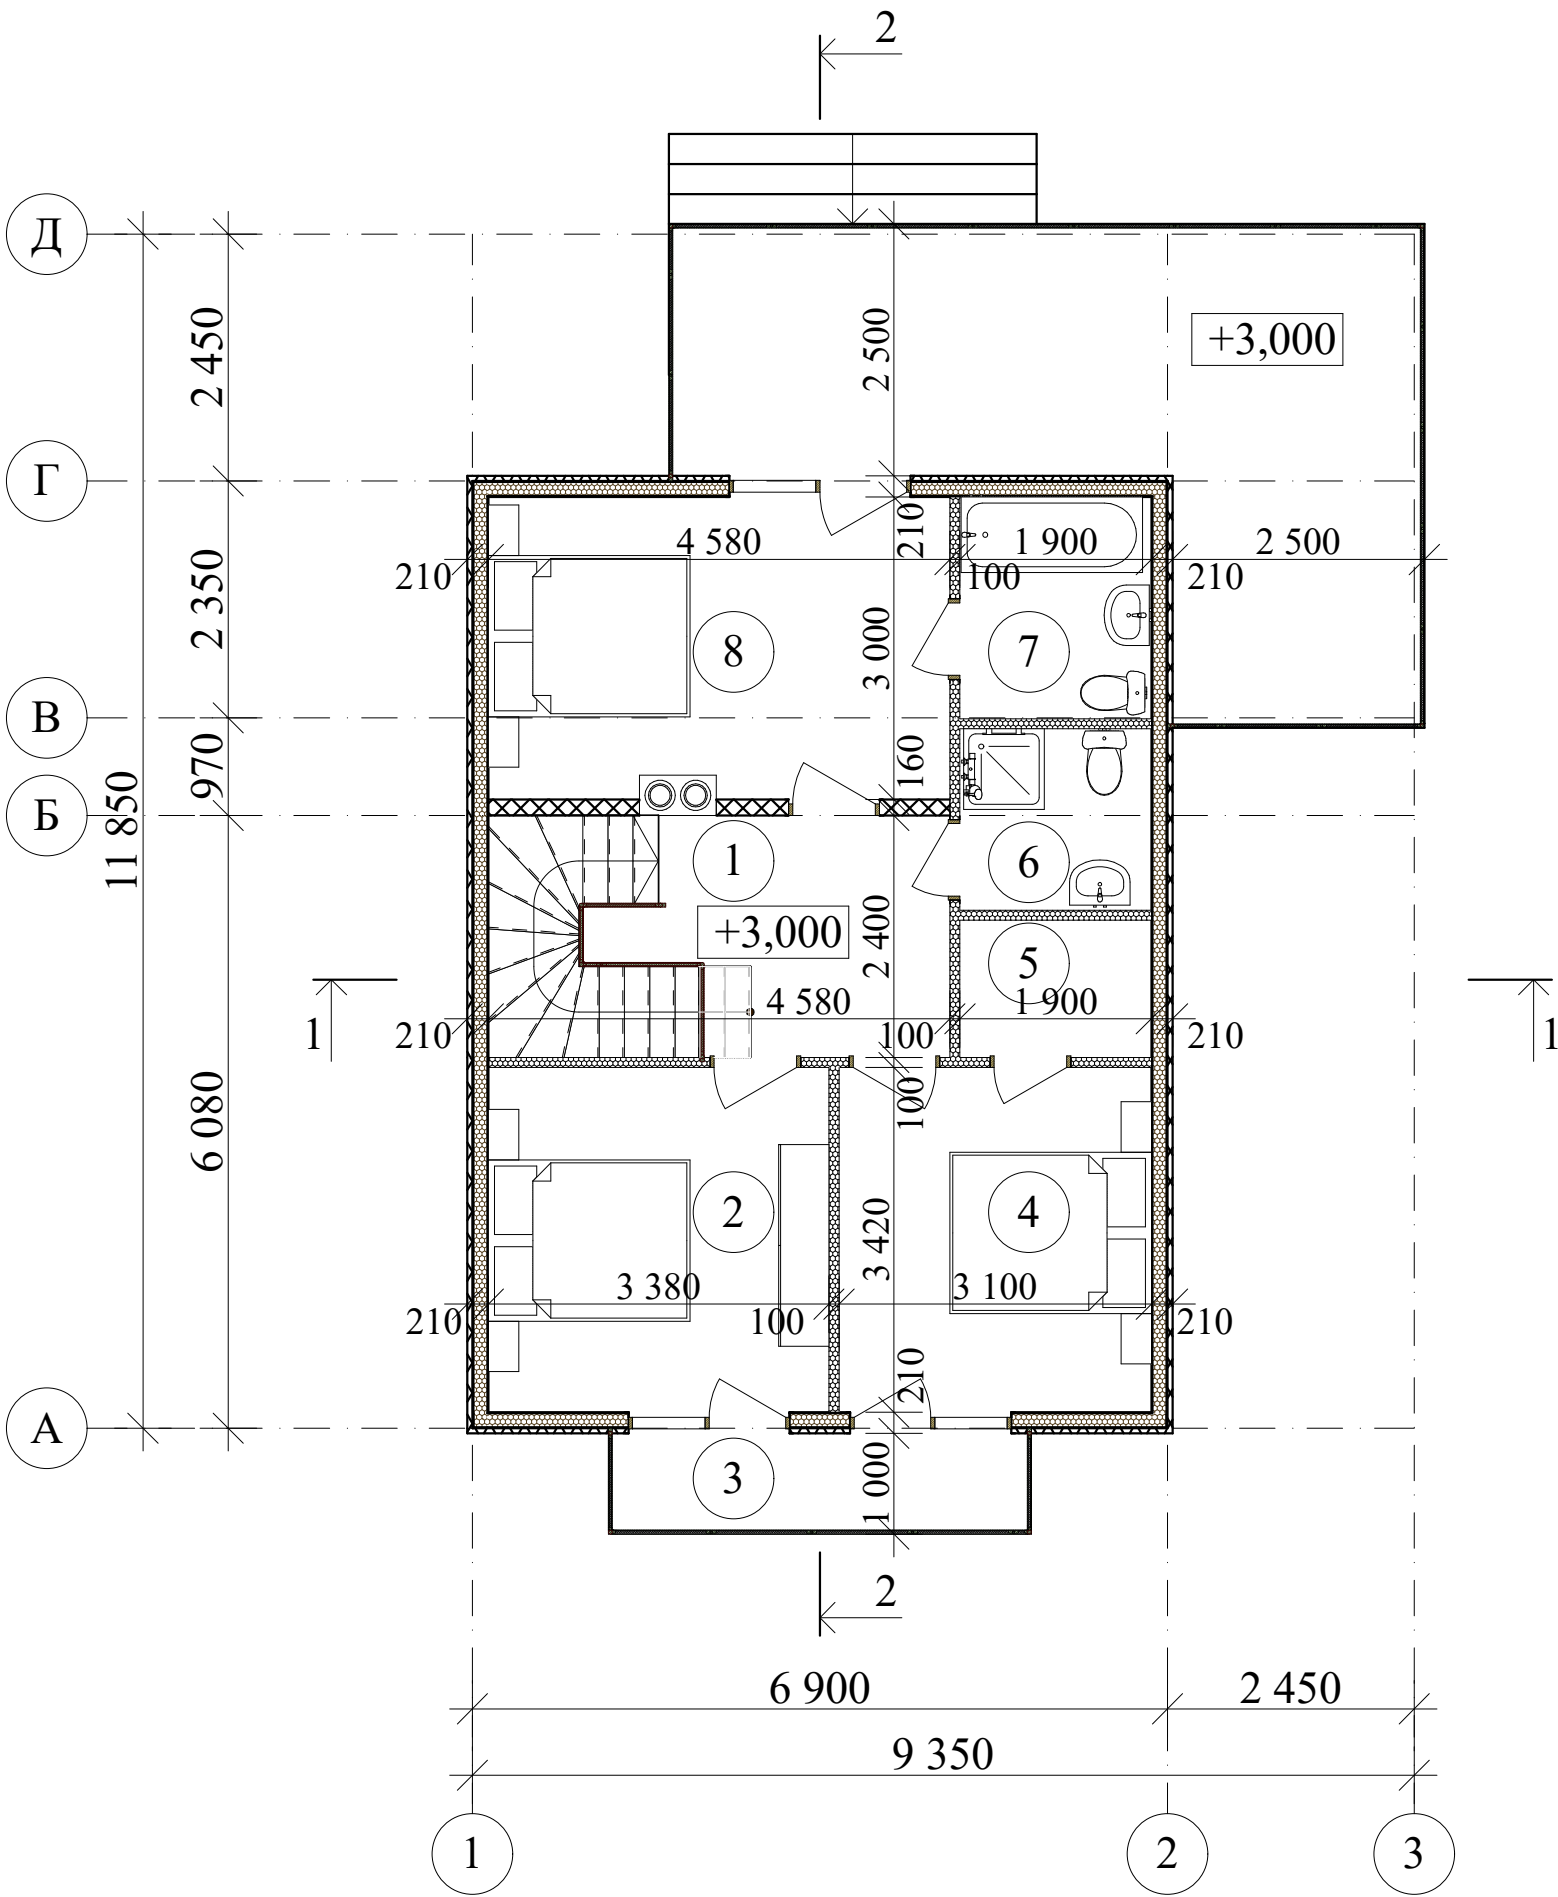


Експлікація приміщень

№п.п	Найменування	S м²	Кате горія
1	Хол	7,40	
2	Житлова кімната	11,60	
3	Балкон (4,20x0,3)	1,30	
4	Житлова кімната	10,60	
5	Гардероб	2,60	
6	Ванна кімната	3,40	
7	Ванна кімната	4,20	
8	Житлова кімната	13,70	
	Житлова площа	35,90	
	Загальна площа	57,40	


						Ескізний проєкт житлового будинку в с. Пухівка			
Зм	Кільк	Арк.	№ док	Підпис	Дата	Житловий будинок	Стадія	Лист	Листів
ГАП			Василенко				ЕП	5	12
Розробив			Красножон						
Виконав			Красножон						
Перевірів			Василенко			План 2-го поверху на позн. +3,000		BAUEN HAUS	

План покрівлі

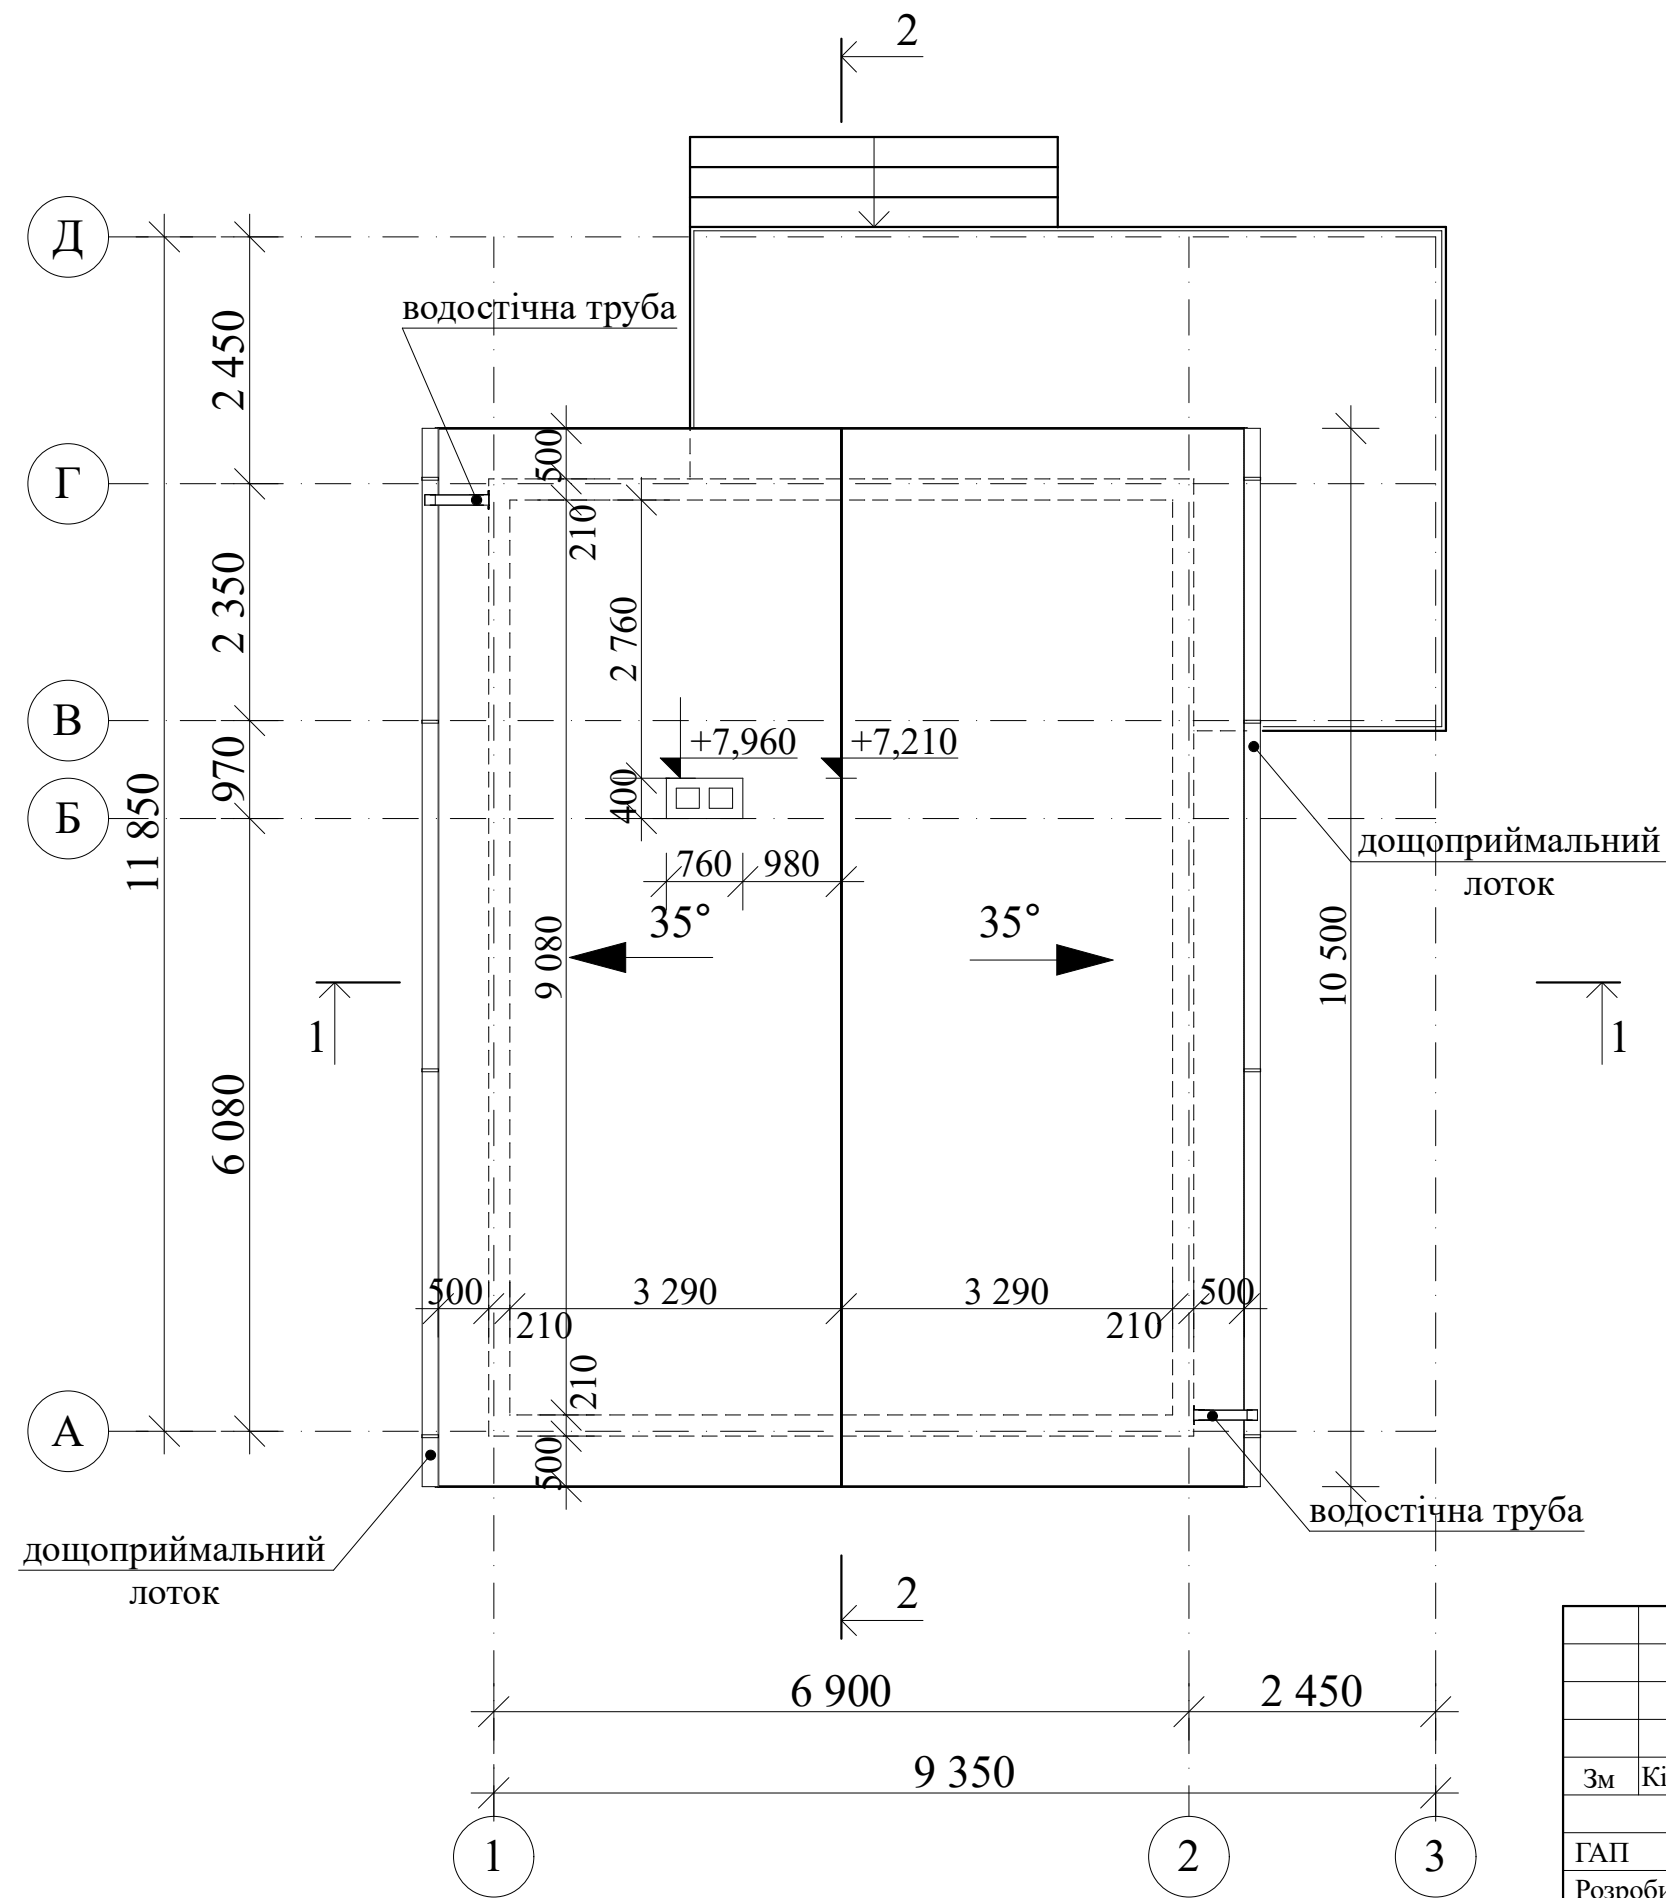

						Ескізний проєкт житлового будинку в с. Пухівка			
Зм	Кільк	Арк.	№ док	Підпис	Дата				
						Житловий будинок	Стадія	Лист	Листів
ГАП		Василенко					ЕП	6	12
Розробив		Красножон							
Виконав		Красножон				План покрівлі			
Перевірів		Василенко							

Фасад 1-3

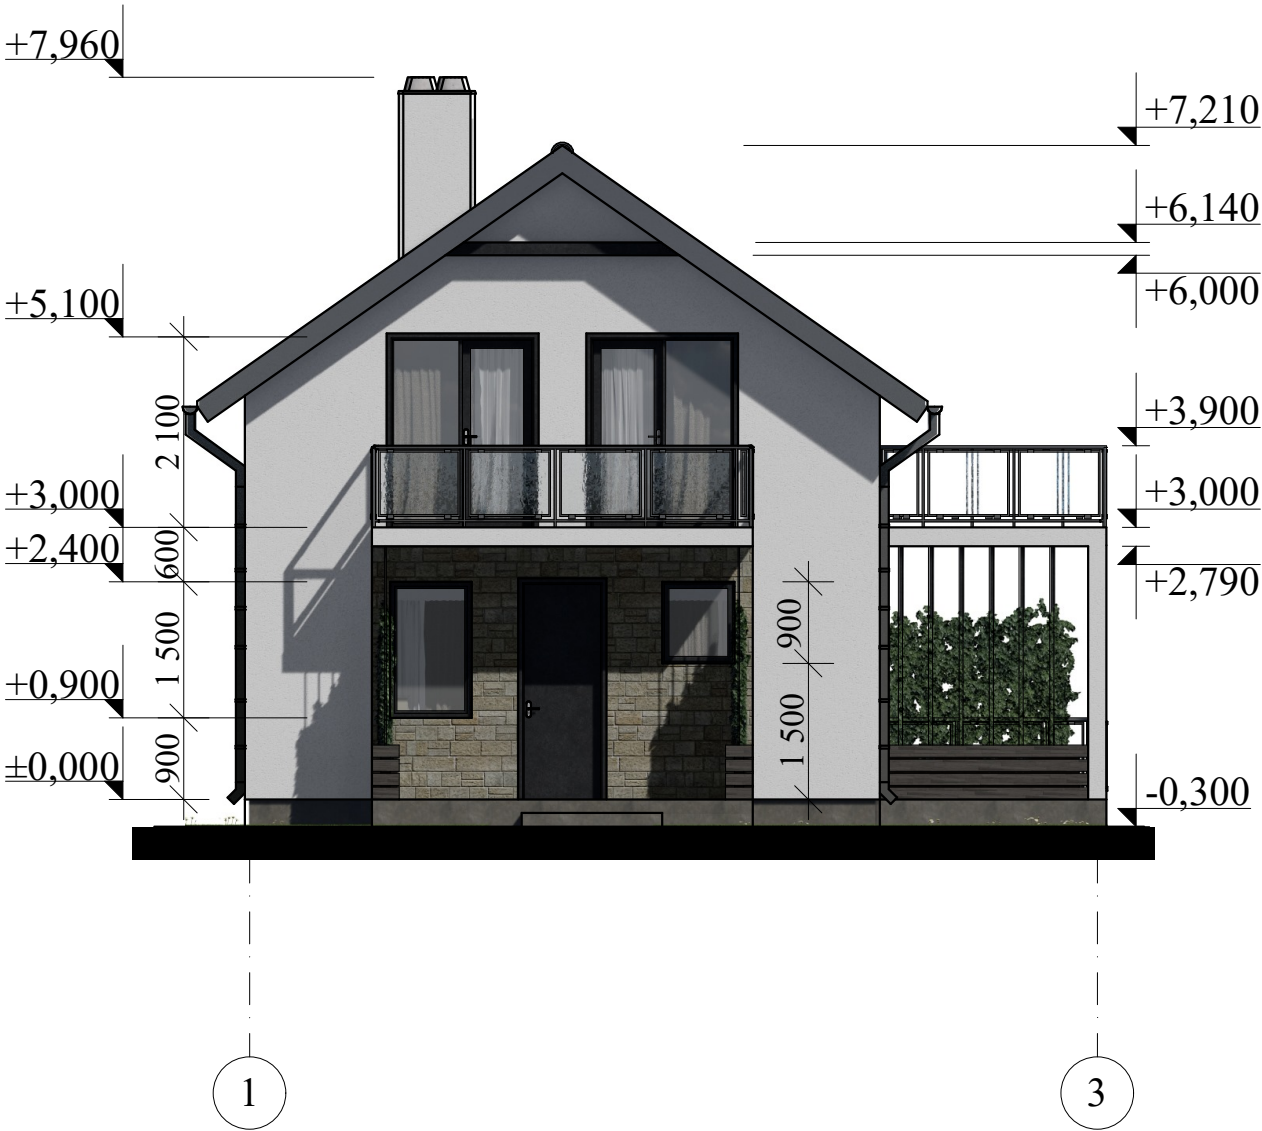

Фасад Д-А




Оздоблення фасаду

- Декоративна штукатурка 66,40 м²
- Декоративний камінь 7,30 м²
- Декоративний камінь 6,90 м²

						Ескізний проєкт житлового будинку в с. Пухівка			
Зм	Кільк	Арк.	№ док	Підпис	Дата	Житловий будинок	Стадія	Лист	Листів
ГАП		Василенко					ЕП	7	12
Розробив		Красножон							
Виконав		Красножон							
Перевірів		Василенко				Фасад 1-3; Фасад Д-А	BAUEN HAUS		


Фасад 3-1

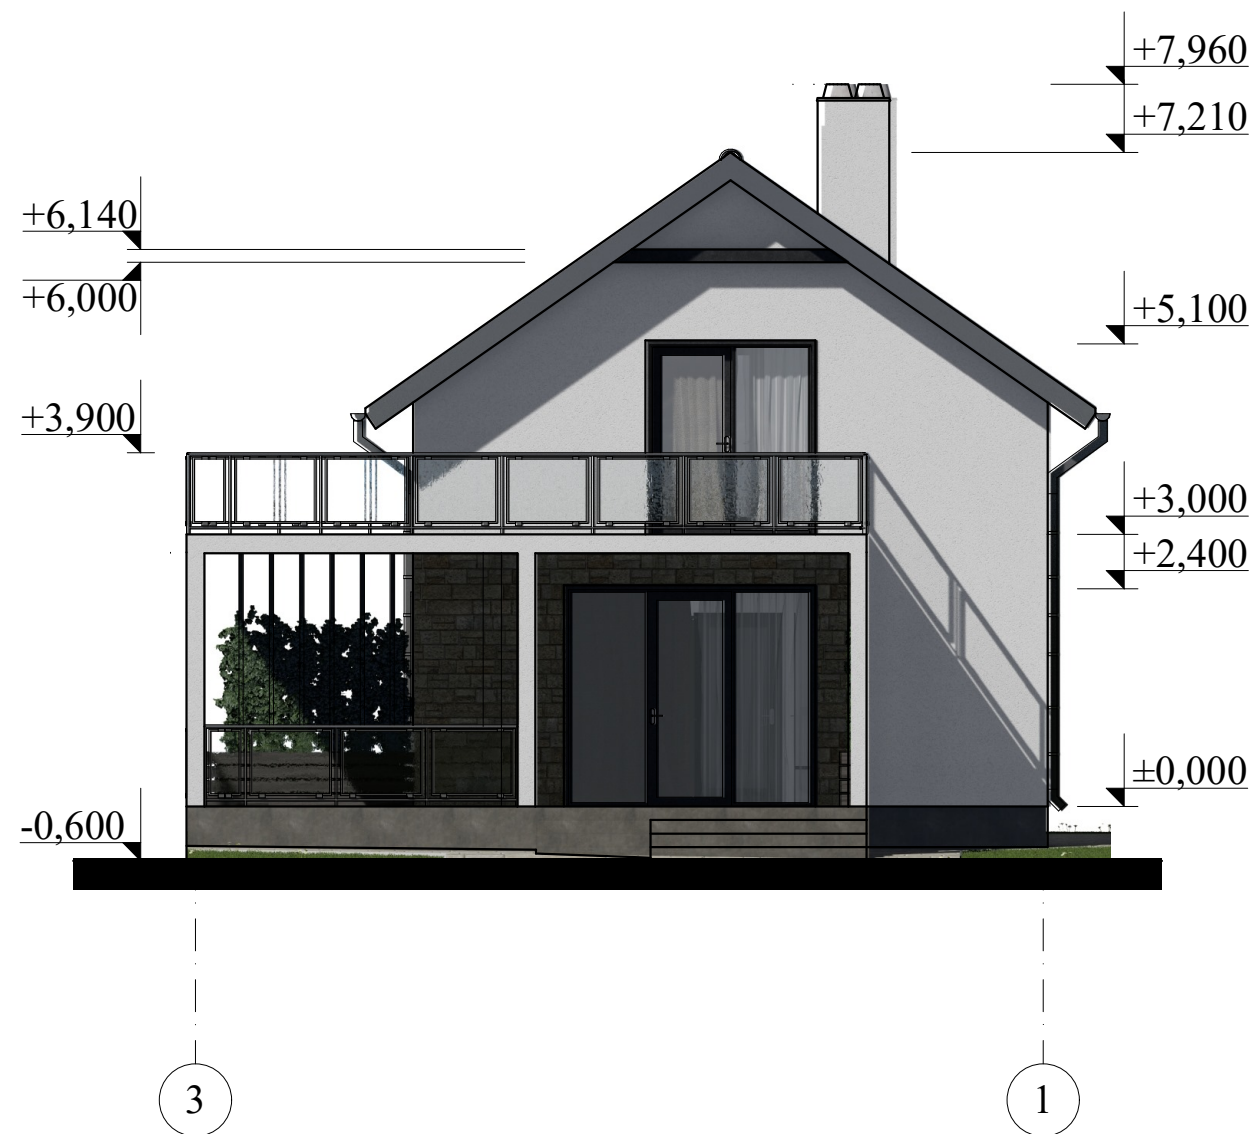


Фасад А-Д




Оздоблення фасаду

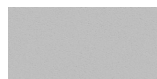

Декоративна штукатурка 59,50 м²

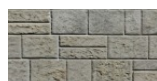


Декоративний камінь 13,50 м²

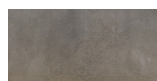


Декоративний камінь 6,30 м²

						Ескізний проєкт житлового будинку в с. Пухівка			
Зм	Кільк	Арк.	№ док	Підпис	Дата				
						Житловий будинок	Стадія	Лист	Листів
ГАП		Василенко					ЕП	8	12
Розробив		Красножон							
Виконав		Красножон				Фасад 3-1; Фасад А-Д			
Перевірів		Василенко							


Розріз 1-1

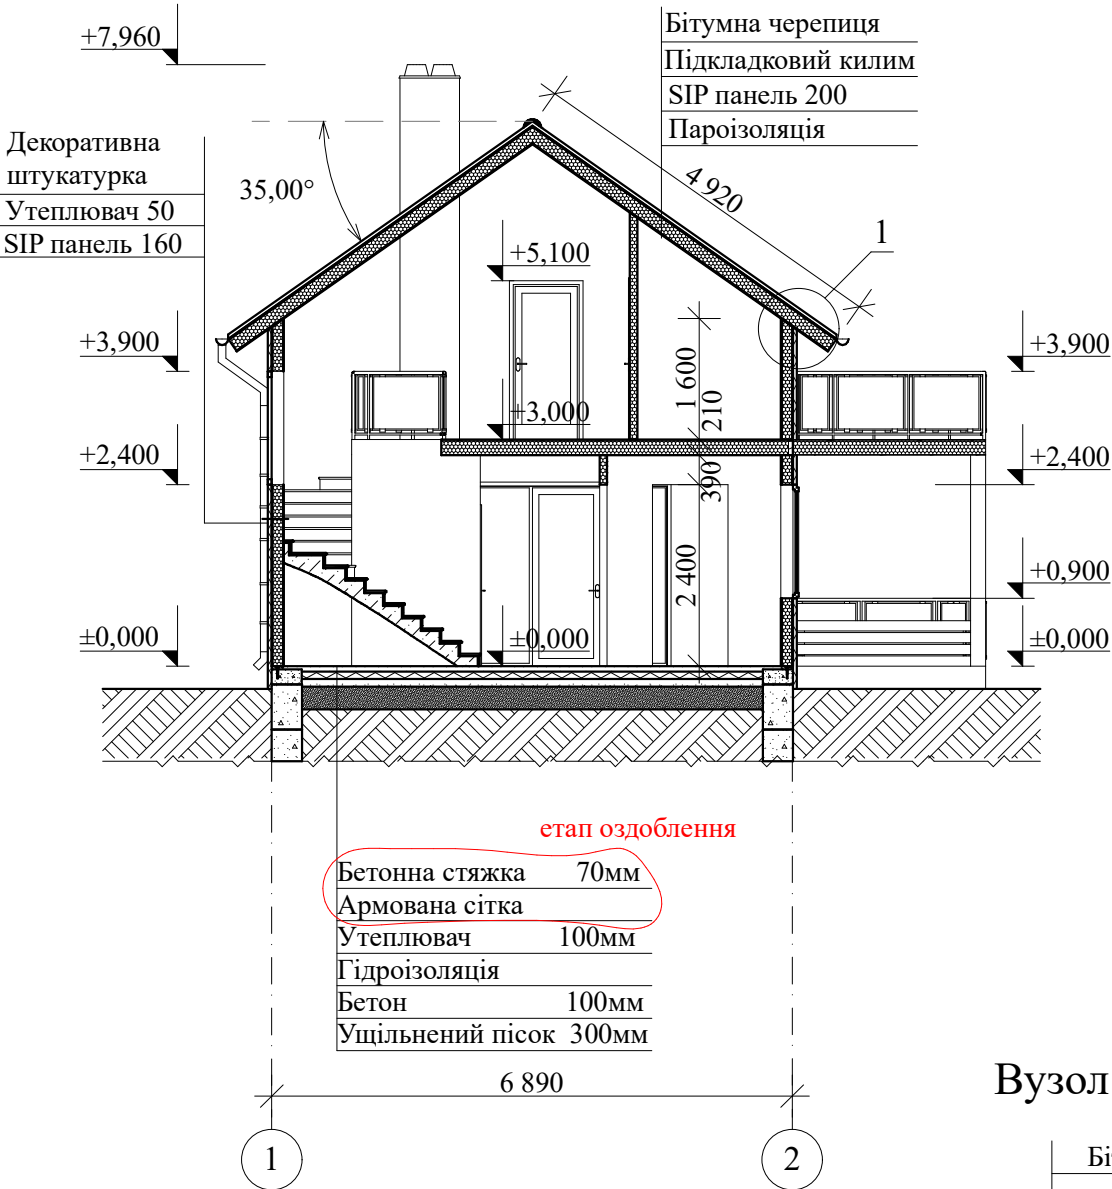

Розріз 2-2

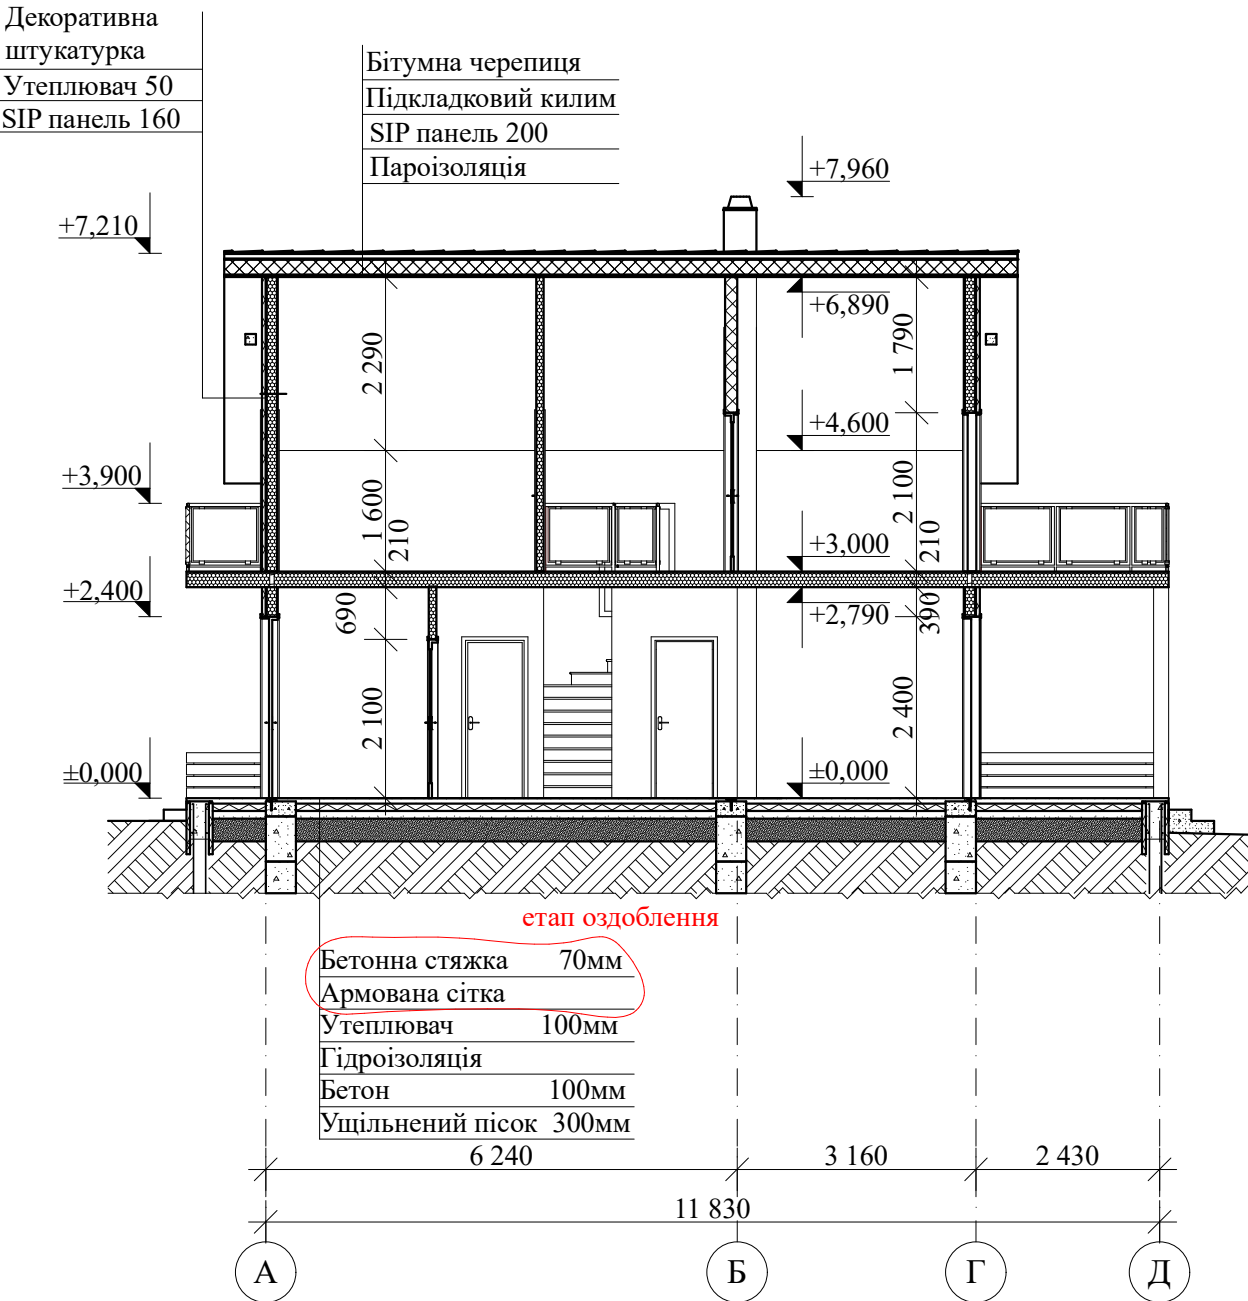


Вузол 1. М1:20

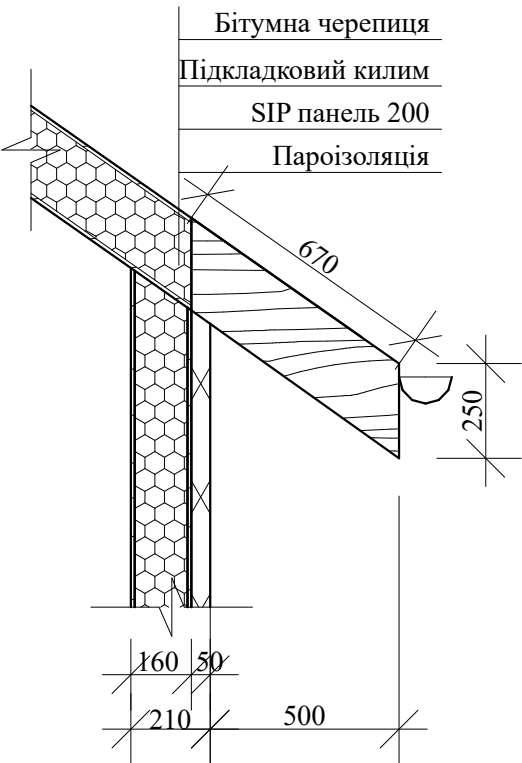

						Ескізний проєкт житлового будинку в с. Пухівка			
Зм	Кільк	Арк.	№ док	Підпис	Дата	Житловий будинок	Стадія	Лист	Листів
ГАП		Василенко					ЕП	9	12
Розробив		Красножон							
Виконав		Красножон							
Перевірів		Василенко				Розріз 1-1; Розріз 2-2		BAUEN HAUS	

Маркувальний план 1-го поверху

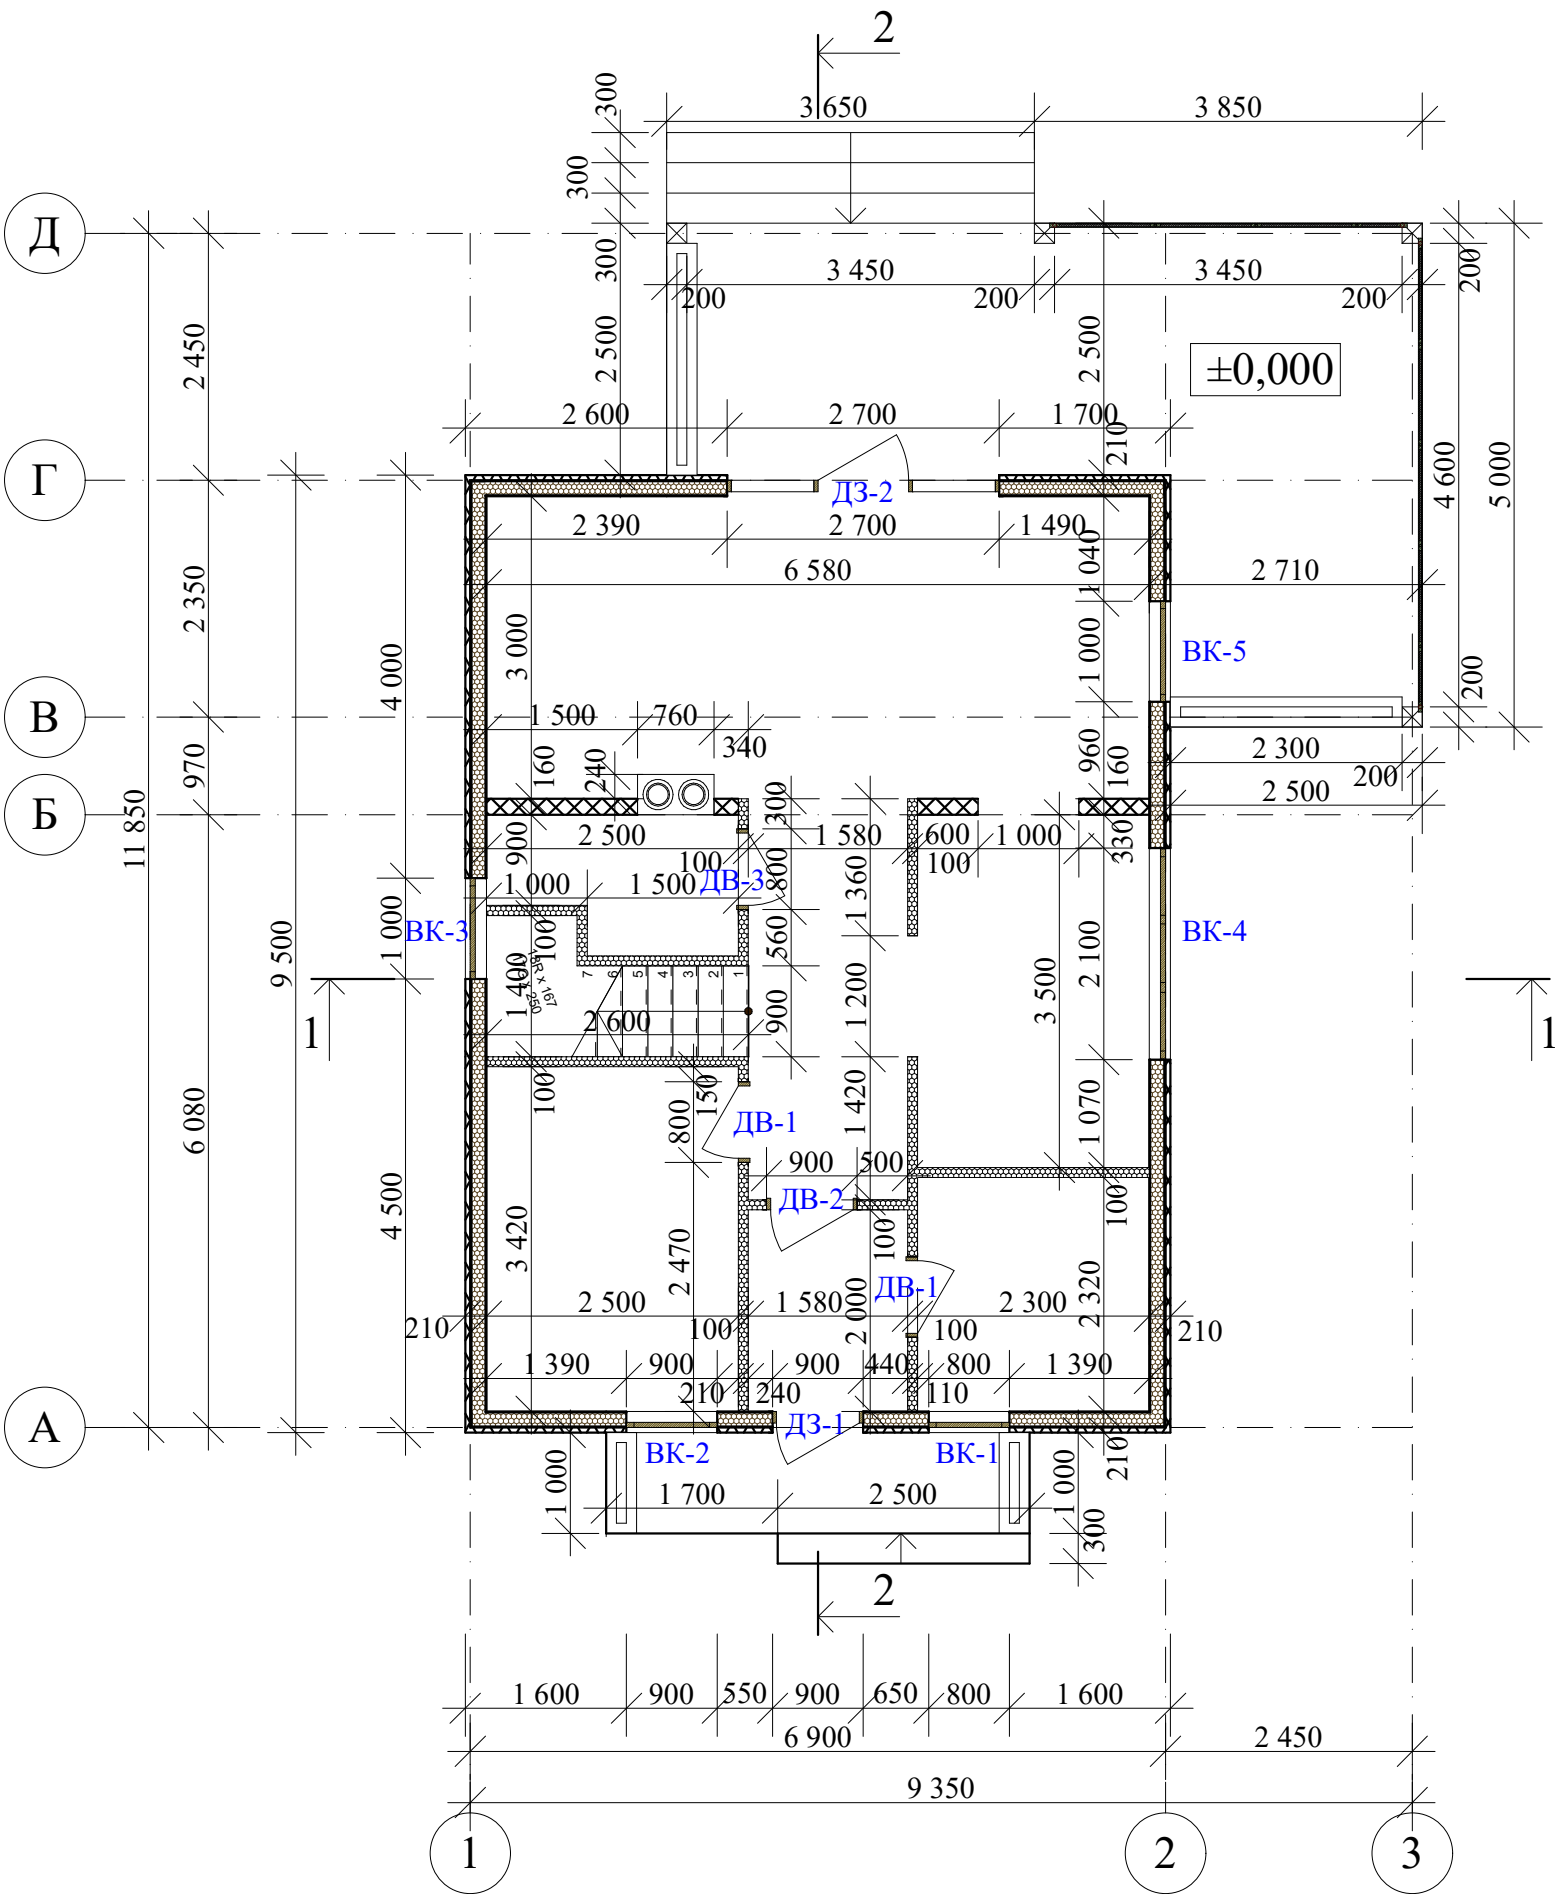

Відомість віконних прорізів

Позначення	ВК-1	ВК-2	ВК-3	ВК-4	ВК-5
Кількість	1	1	1	1	1
Розміри прорізів	900x800	1500x900	1500x1000	1500x2100	2400x1000
Зображення					


Відомість дверних прорізів

Позначення	ДЗ-1	ДЗ-2	ДВ-1	ДВ-2	ДВ-3
Кількість	1	1	2	1	1
Розміри прорізів	2400x900	2400x2700	2100x800л	2100x900	2100x800
Зображення					

Примітка:
- вигляд всіх конструкцій зі сторони відкривання

						Ескізний проєкт житлового будинку в с. Пухівка			
Зм	Кільк	Арк.	№ док	Підпис	Дата	Житловий будинок	Стадія	Лист	Листів
ГАП	Василенко						ЕП	10	12
Розробив	Красножон								
Виконав	Красножон								
Перевірів	Василенко					Маркувальний план 1-го поверху			

Маркувальний план 2-го поверху

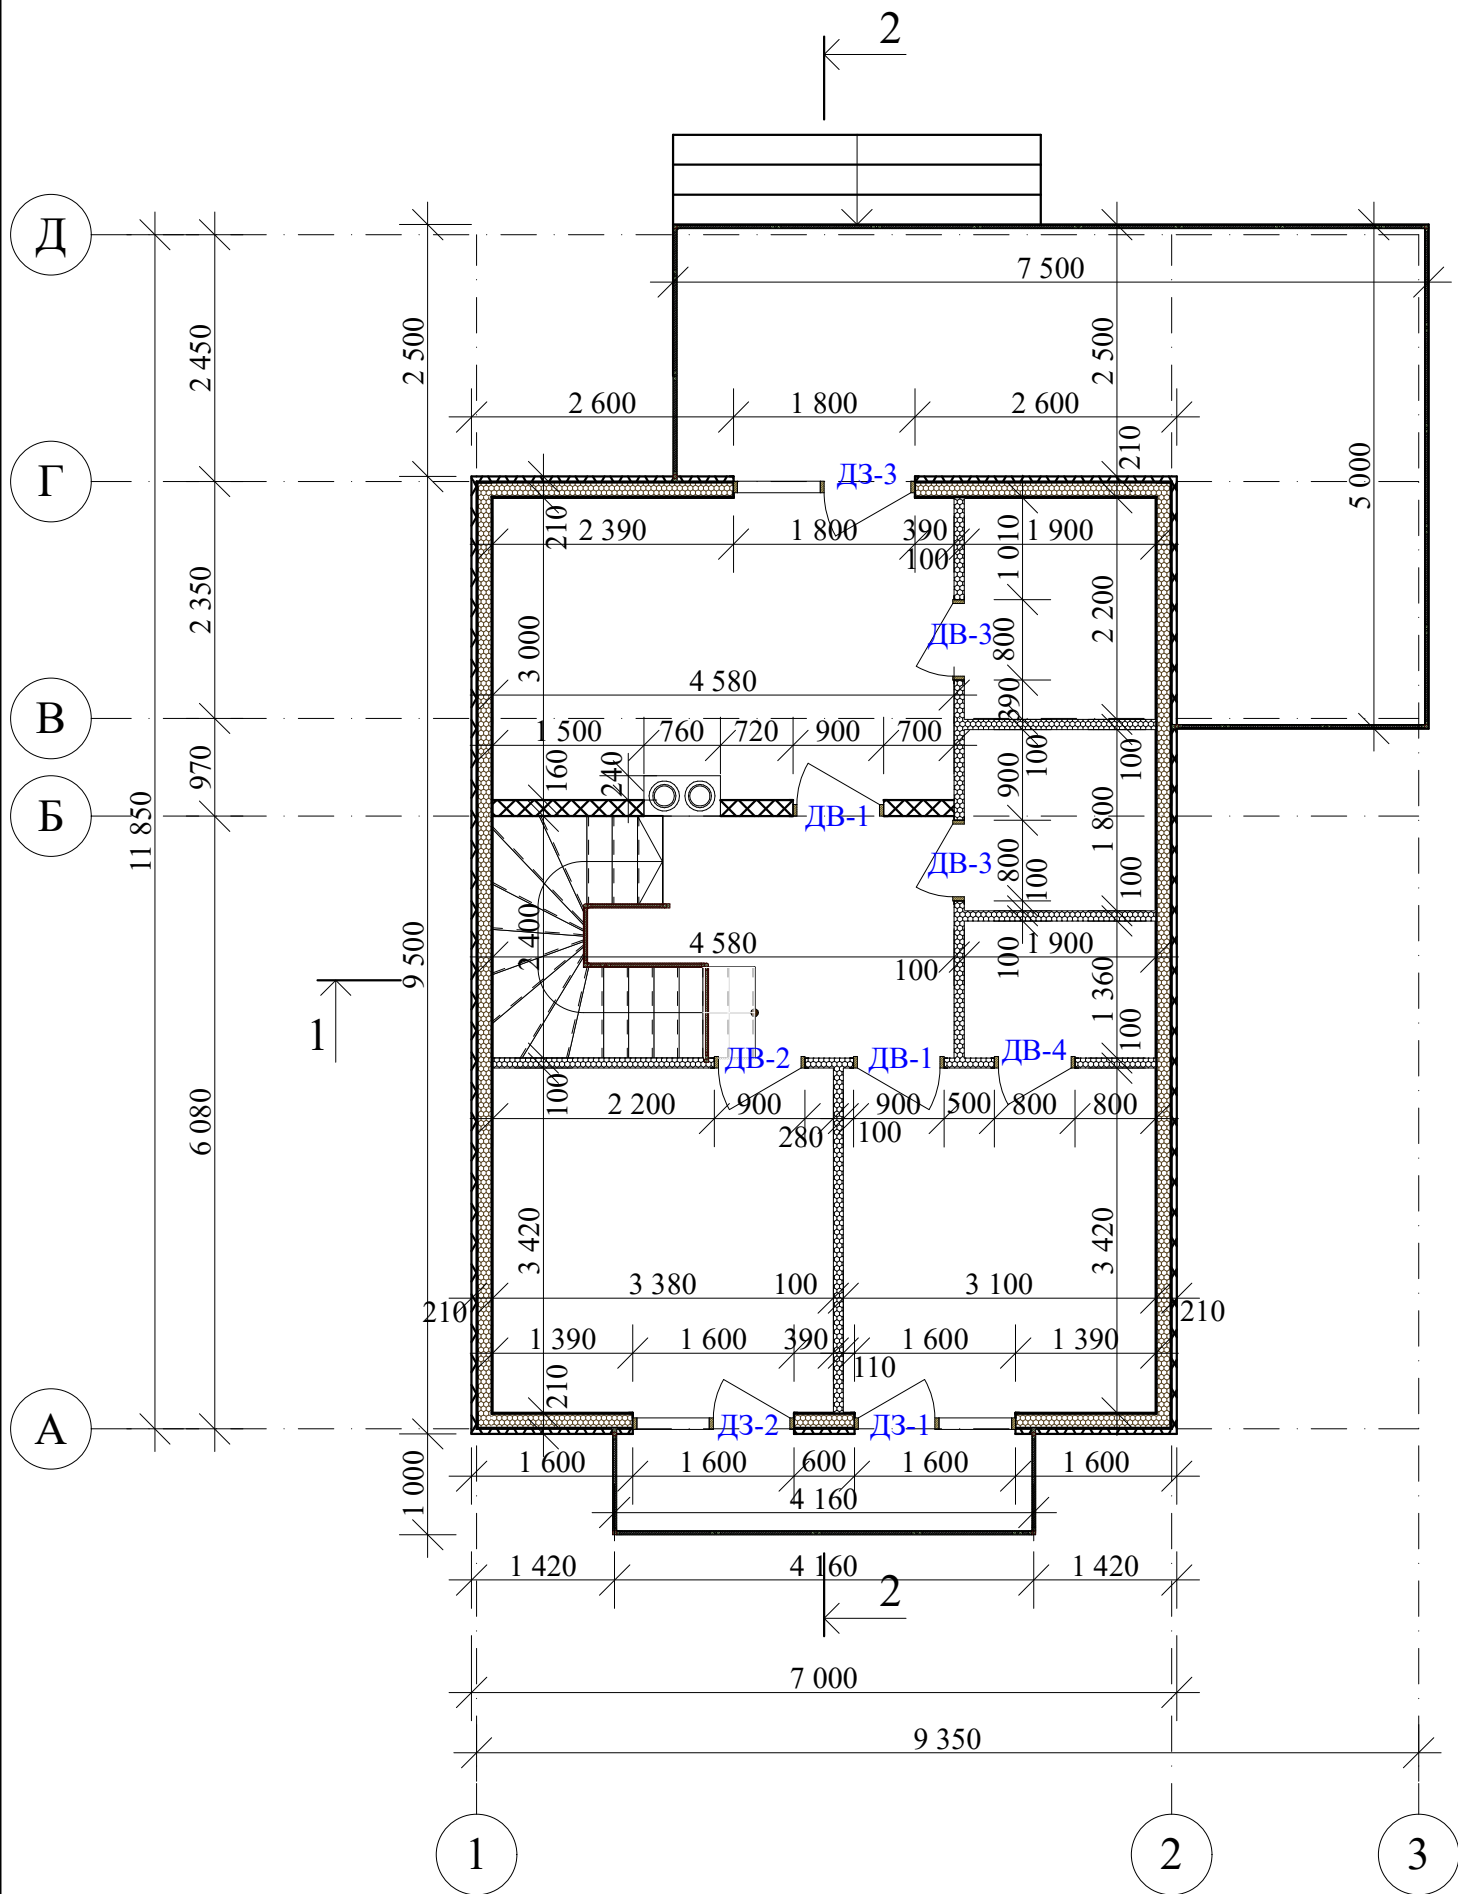

Відомість зовнішніх дверних прорізів

Позначення	ДЗ-1	ДЗ-2	ДЗ-3
Кількість	1	1	1
Розміри прорізів	2100x1600	2100x1600л	2100x1600
Зображення			

Відомість внутрішніх дверних прорізів

Позначення	ДВ-1	ДВ-2	ДВ-3	ДВ-4
Кількість	2	1	2	1
Розміри прорізів	2100x900л	2100x900	2100x800л	2100x800
Зображення				

Примітка:
- вигляд всіх конструкцій зі сторони відкривання

						Ескізний проєкт житлового будинку в с. Пухівка			
Зм	Кільк	Арк.	№ док	Підпис	Дата	Житловий будинок	Стадія	Лист	Листів
ГАП	Василенко						ЕП	11	12
Розробив	Красножон								
Виконав	Красножон								
Перевірив	Василенко					Маркувальний план 2-го поверху			

План фундаменту

Підрахунок матеріалів, що використовуються

Будинок:


- фундаментні блоки 2200х600х400 - 38 шт
- армопояс - 38,70 м.п.
- стяжка - 50,00 м²

Ганок:

- основа - 4,20 м²
- стрічка - 6,20 м.п.
- стяжка - 2,30 м²

Тераса:

- основа - 25,00 м²
- стрічка - 17,50 м.п.
- стяжка - 19,30 м²

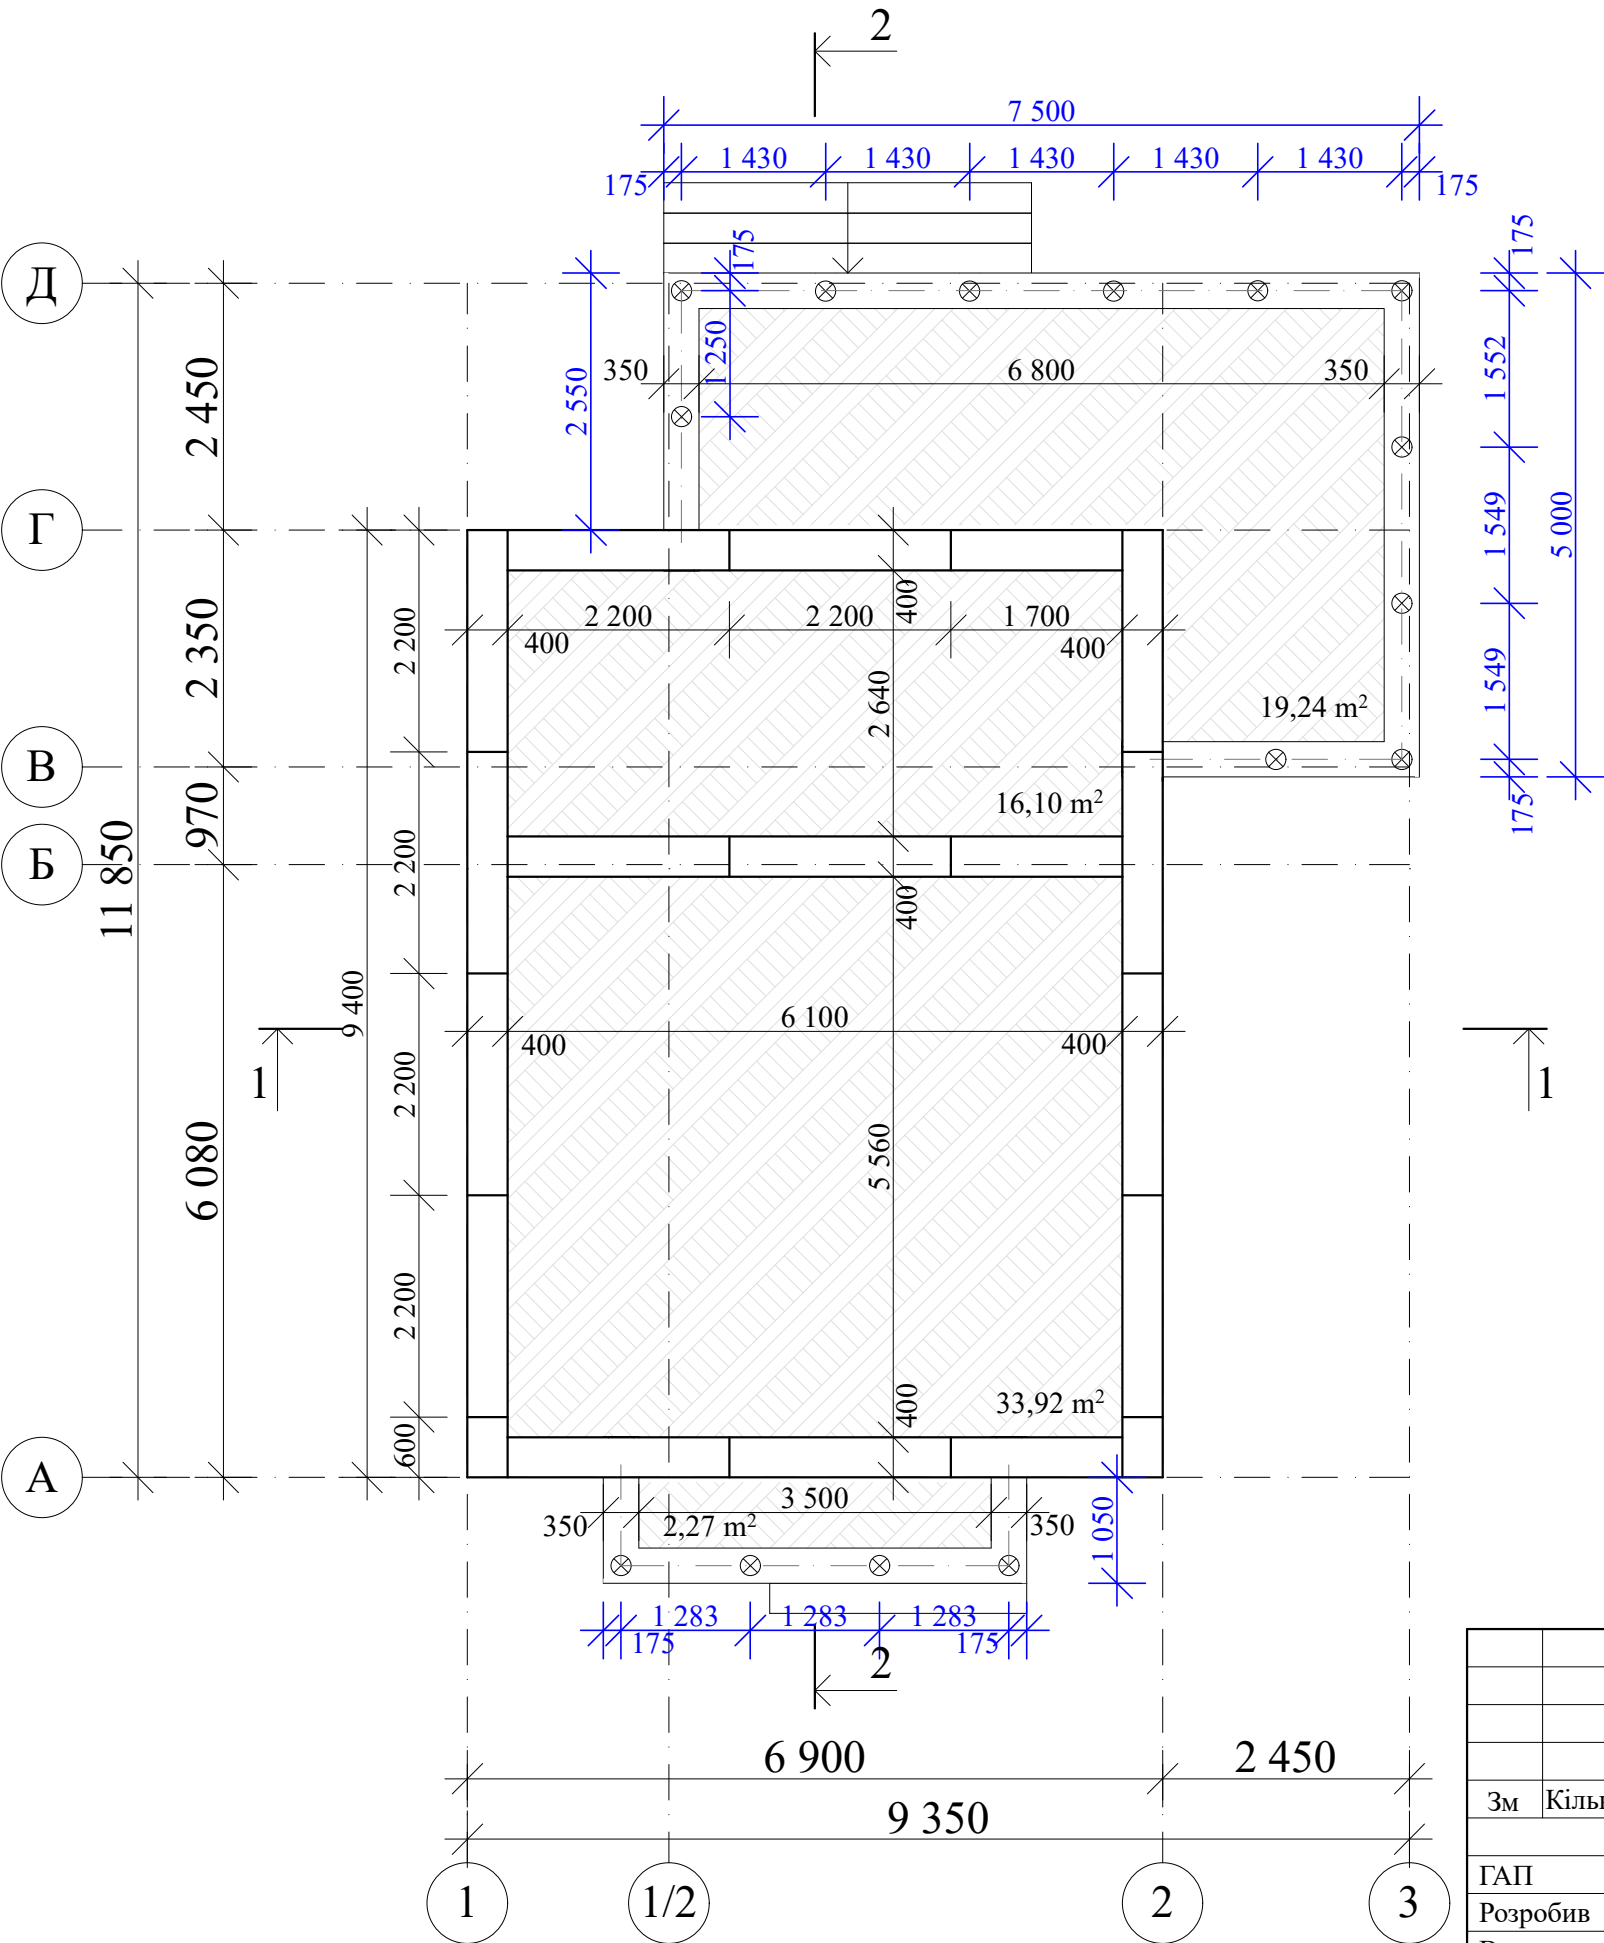

						Ескізний проєкт житлового будинку в с. Пухівка			
Зм	Кільк	Арк.	№ док	Підпис	Дата	Житловий будинок	Стадія	Лист	Листів
ГАП		Василенко					ЕП	12	12
Розробив		Красножон							
Виконав		Красножон							
Перевірив		Василенко				План фундаменту		BAUEN HAUS	