

ЕСКІЗ

ТИПОВИЙ ПРОЕКТ АОФ\_158



КИЇВ 2023








Изм.	Кол.уч.	Лист	№Док.	Подп.	Дата				
						Будівництво житлового будинку	Стадія	Лист	Листів
Виконав		Василенко					ЕП	02	14
Перевірив		Лимар							
Затвердив						Візуалізація	ТОВ "Artoffuture"		




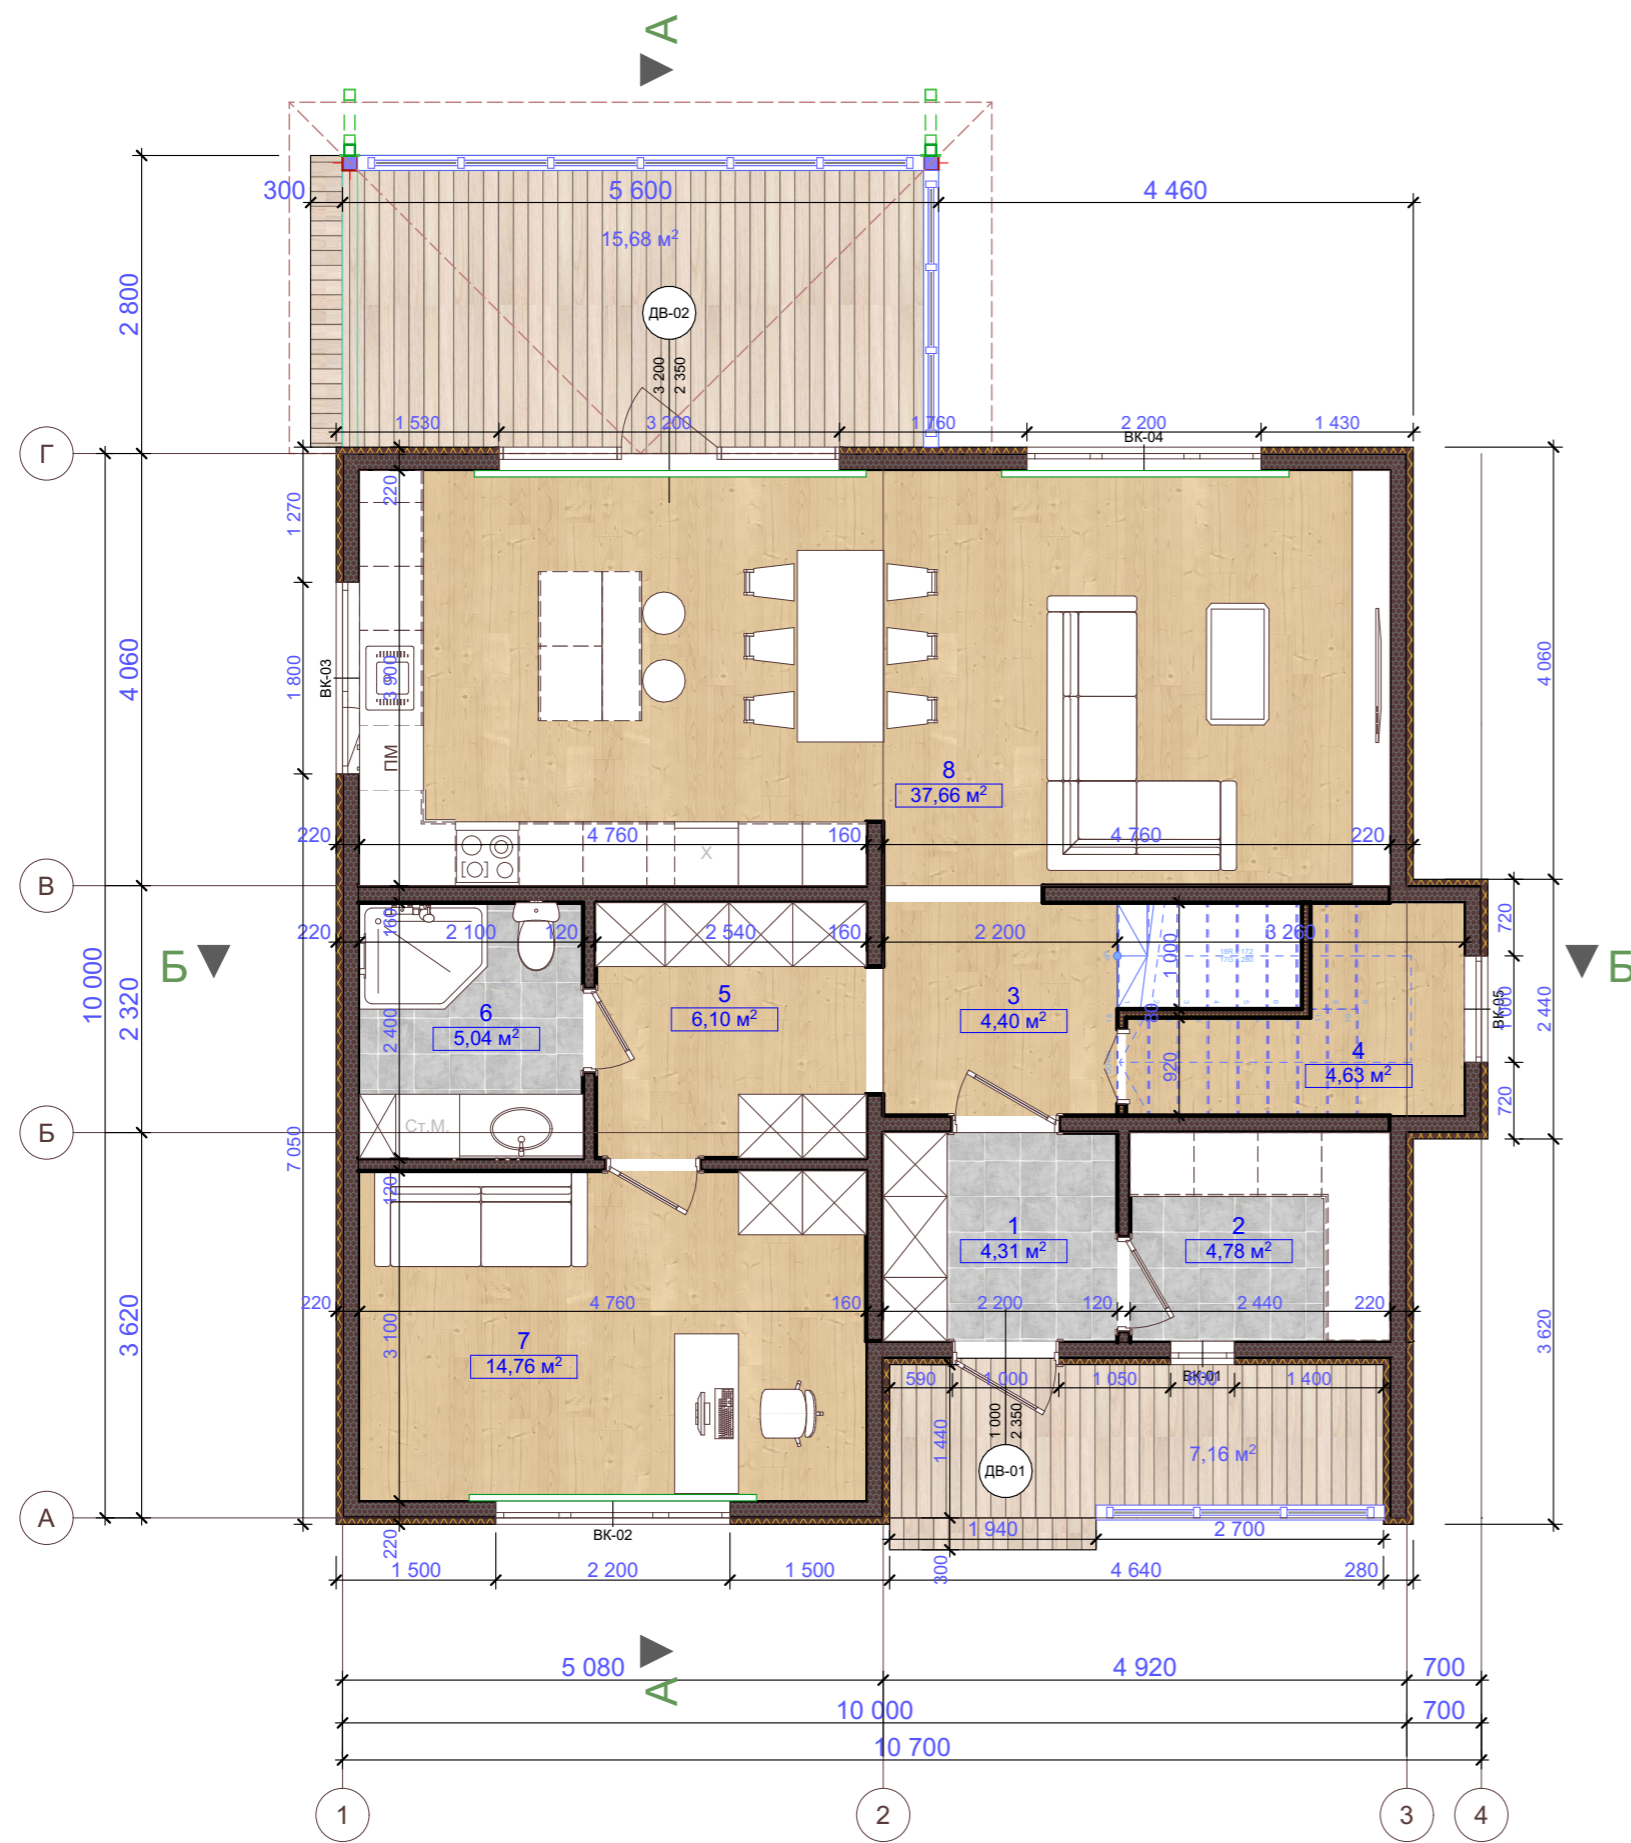

№	Назва	Площа
1	Тамбур	4,31
2	Тех. приміщення	4,78
3	Хол	4,40
4	Комора	4,63
5	Гардероб	6,10
6	Сан. вузол	5,04
7	Кабінет	14,76
8	Кухня/вітальня	37,66
		81,68 м <sup>2</sup>

Експлікація 1-й поверх 1:1

Изм.	Кол.уч.	Лист	№Док.	Подп.	Дата				
						Будівництво житлового будинку	Стадія	Лист	Листів
Виконав		Василенко					ЕП	03	14
Перевірив		Лимар				План 1го поверху	ТОВ "Artoffuture"		
Затвердив									

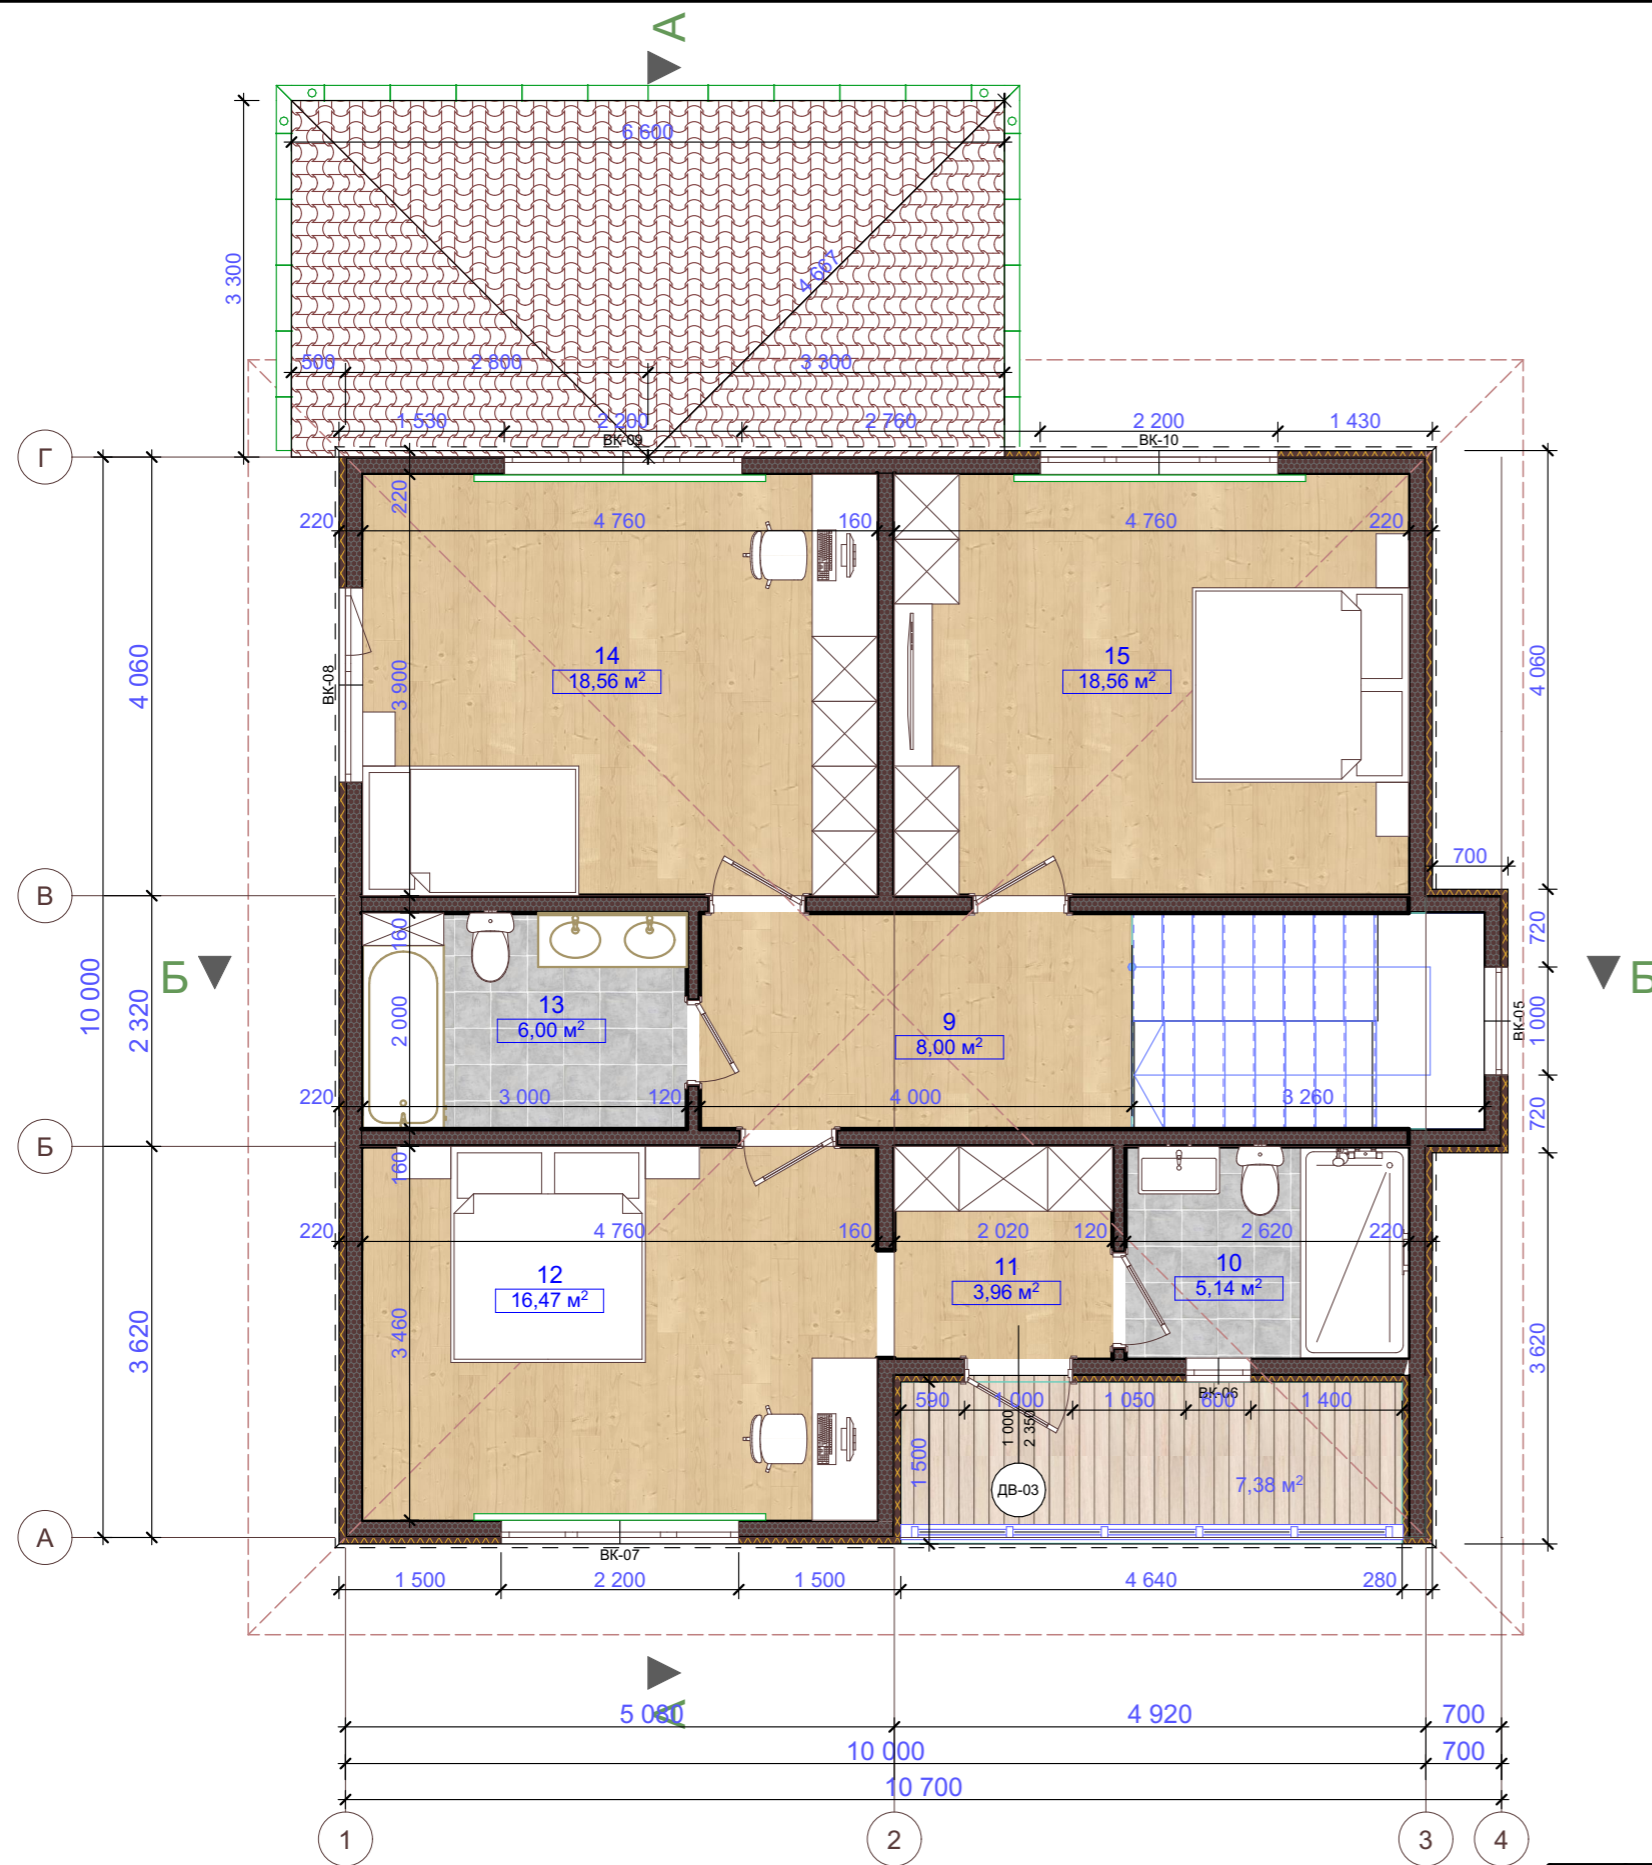

Експлікація 2-й поверх (2) 1:1


№	Назва	Площа
9	Хол	8,00
10	Сан. вузол	5,14
11	Гардероб	3,96
12	Кімната	16,47
13	Сан. вузол	6,00
14	Кімната	18,56
15	Кімната	18,56
		76,69 м²

Изм.	Кол.уч.	Лист	№Док.	Подп.	Дата				
						Будівництво житлового будинку	Стадія	Лист	Листів
							ЕП	04	14
							ТОБ "Artoffuture"		
План 2го поверху									



Изм.	Кол.уч.	Лист	№Док.	Подп.	Дата				
						Будівництво житлового будинку	Стадія	Лист	Листів
Виконав		Василенко					ЕП	05	14
Перевірив		Лимар							
Затвердив						Фасад 1-4	ТОВ "Artoffuture"		




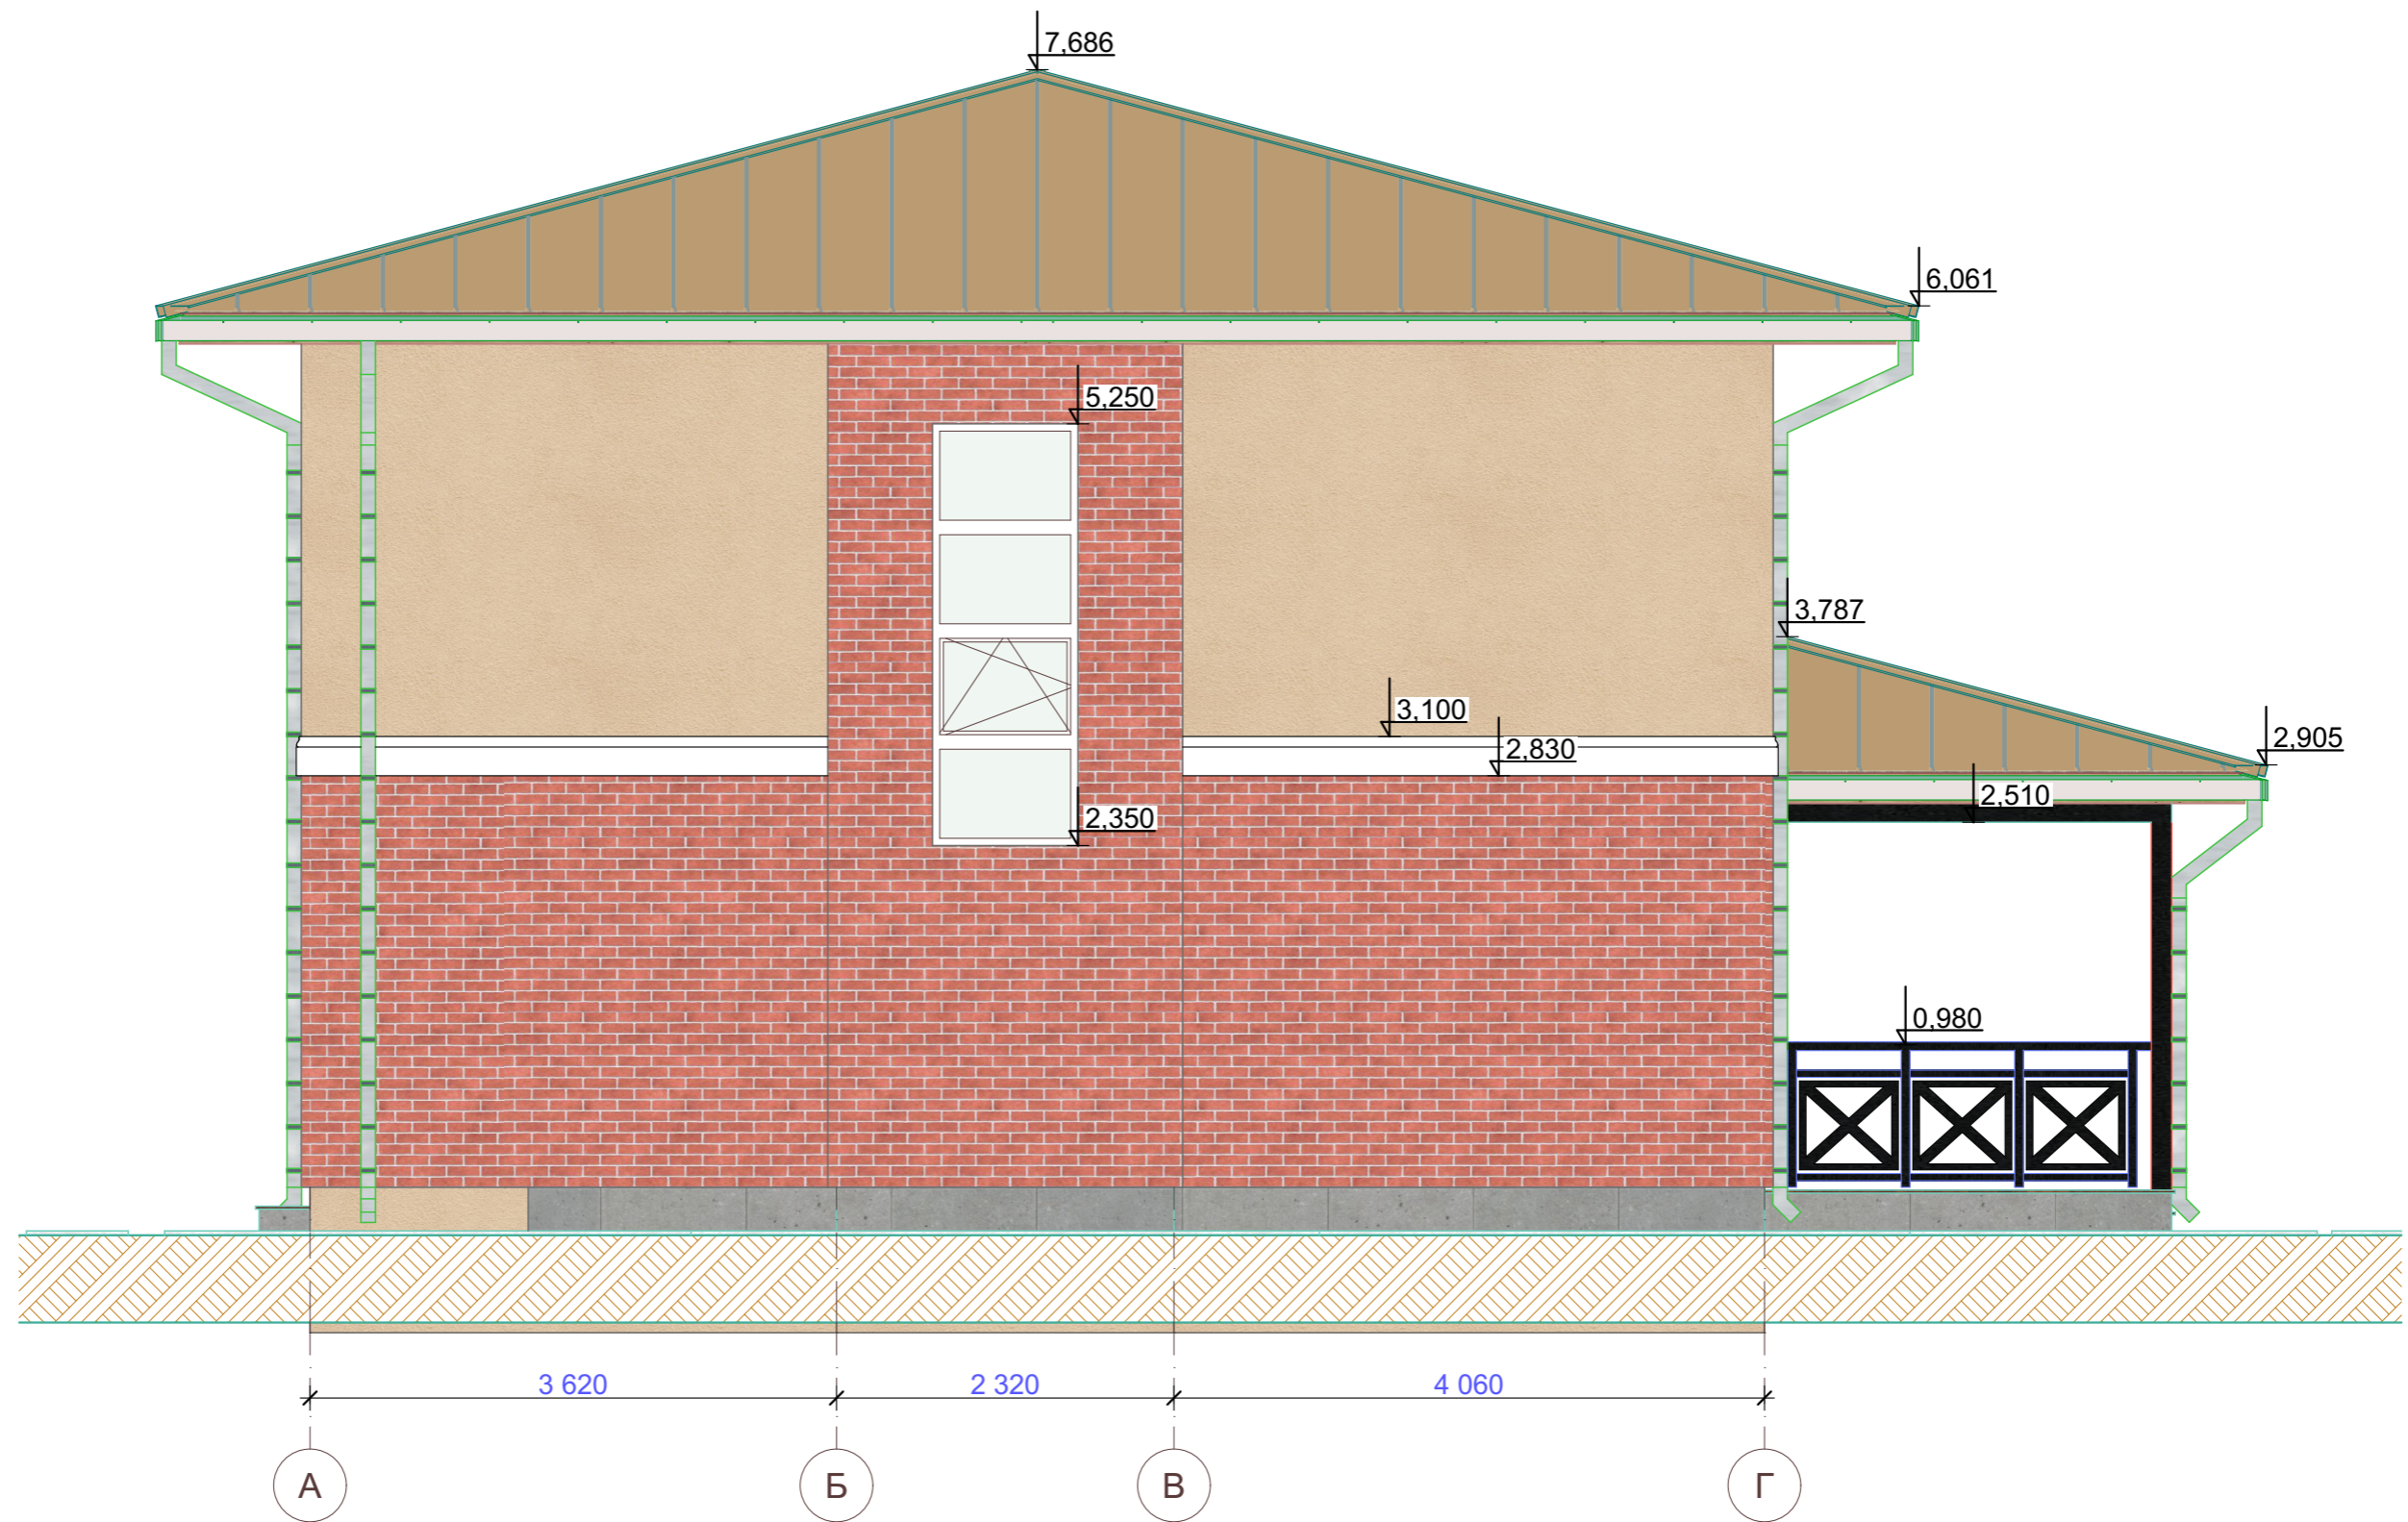

Изм.	Кол.уч.	Лист	№Док.	Подп.	Дата				
						Будівництво житлового будинку	Стадія	Лист	Листів
Виконав		Василенко					ЕП	06	14
Перевірив		Лимар							
Затвердив						Фасад А-Г	ТОВ "Artoffuture"		




Изм.	Кол.ч.	Лист	№Док.	Подп.	Дата				
						Будівництво житлового будинку	Стадія	Лист	Листів
Виконав		Василенко					ЕП	07	14
Перевірив		Лимар							
Затвердив						Фасад 4-1	ТОВ "Artoffuture"		

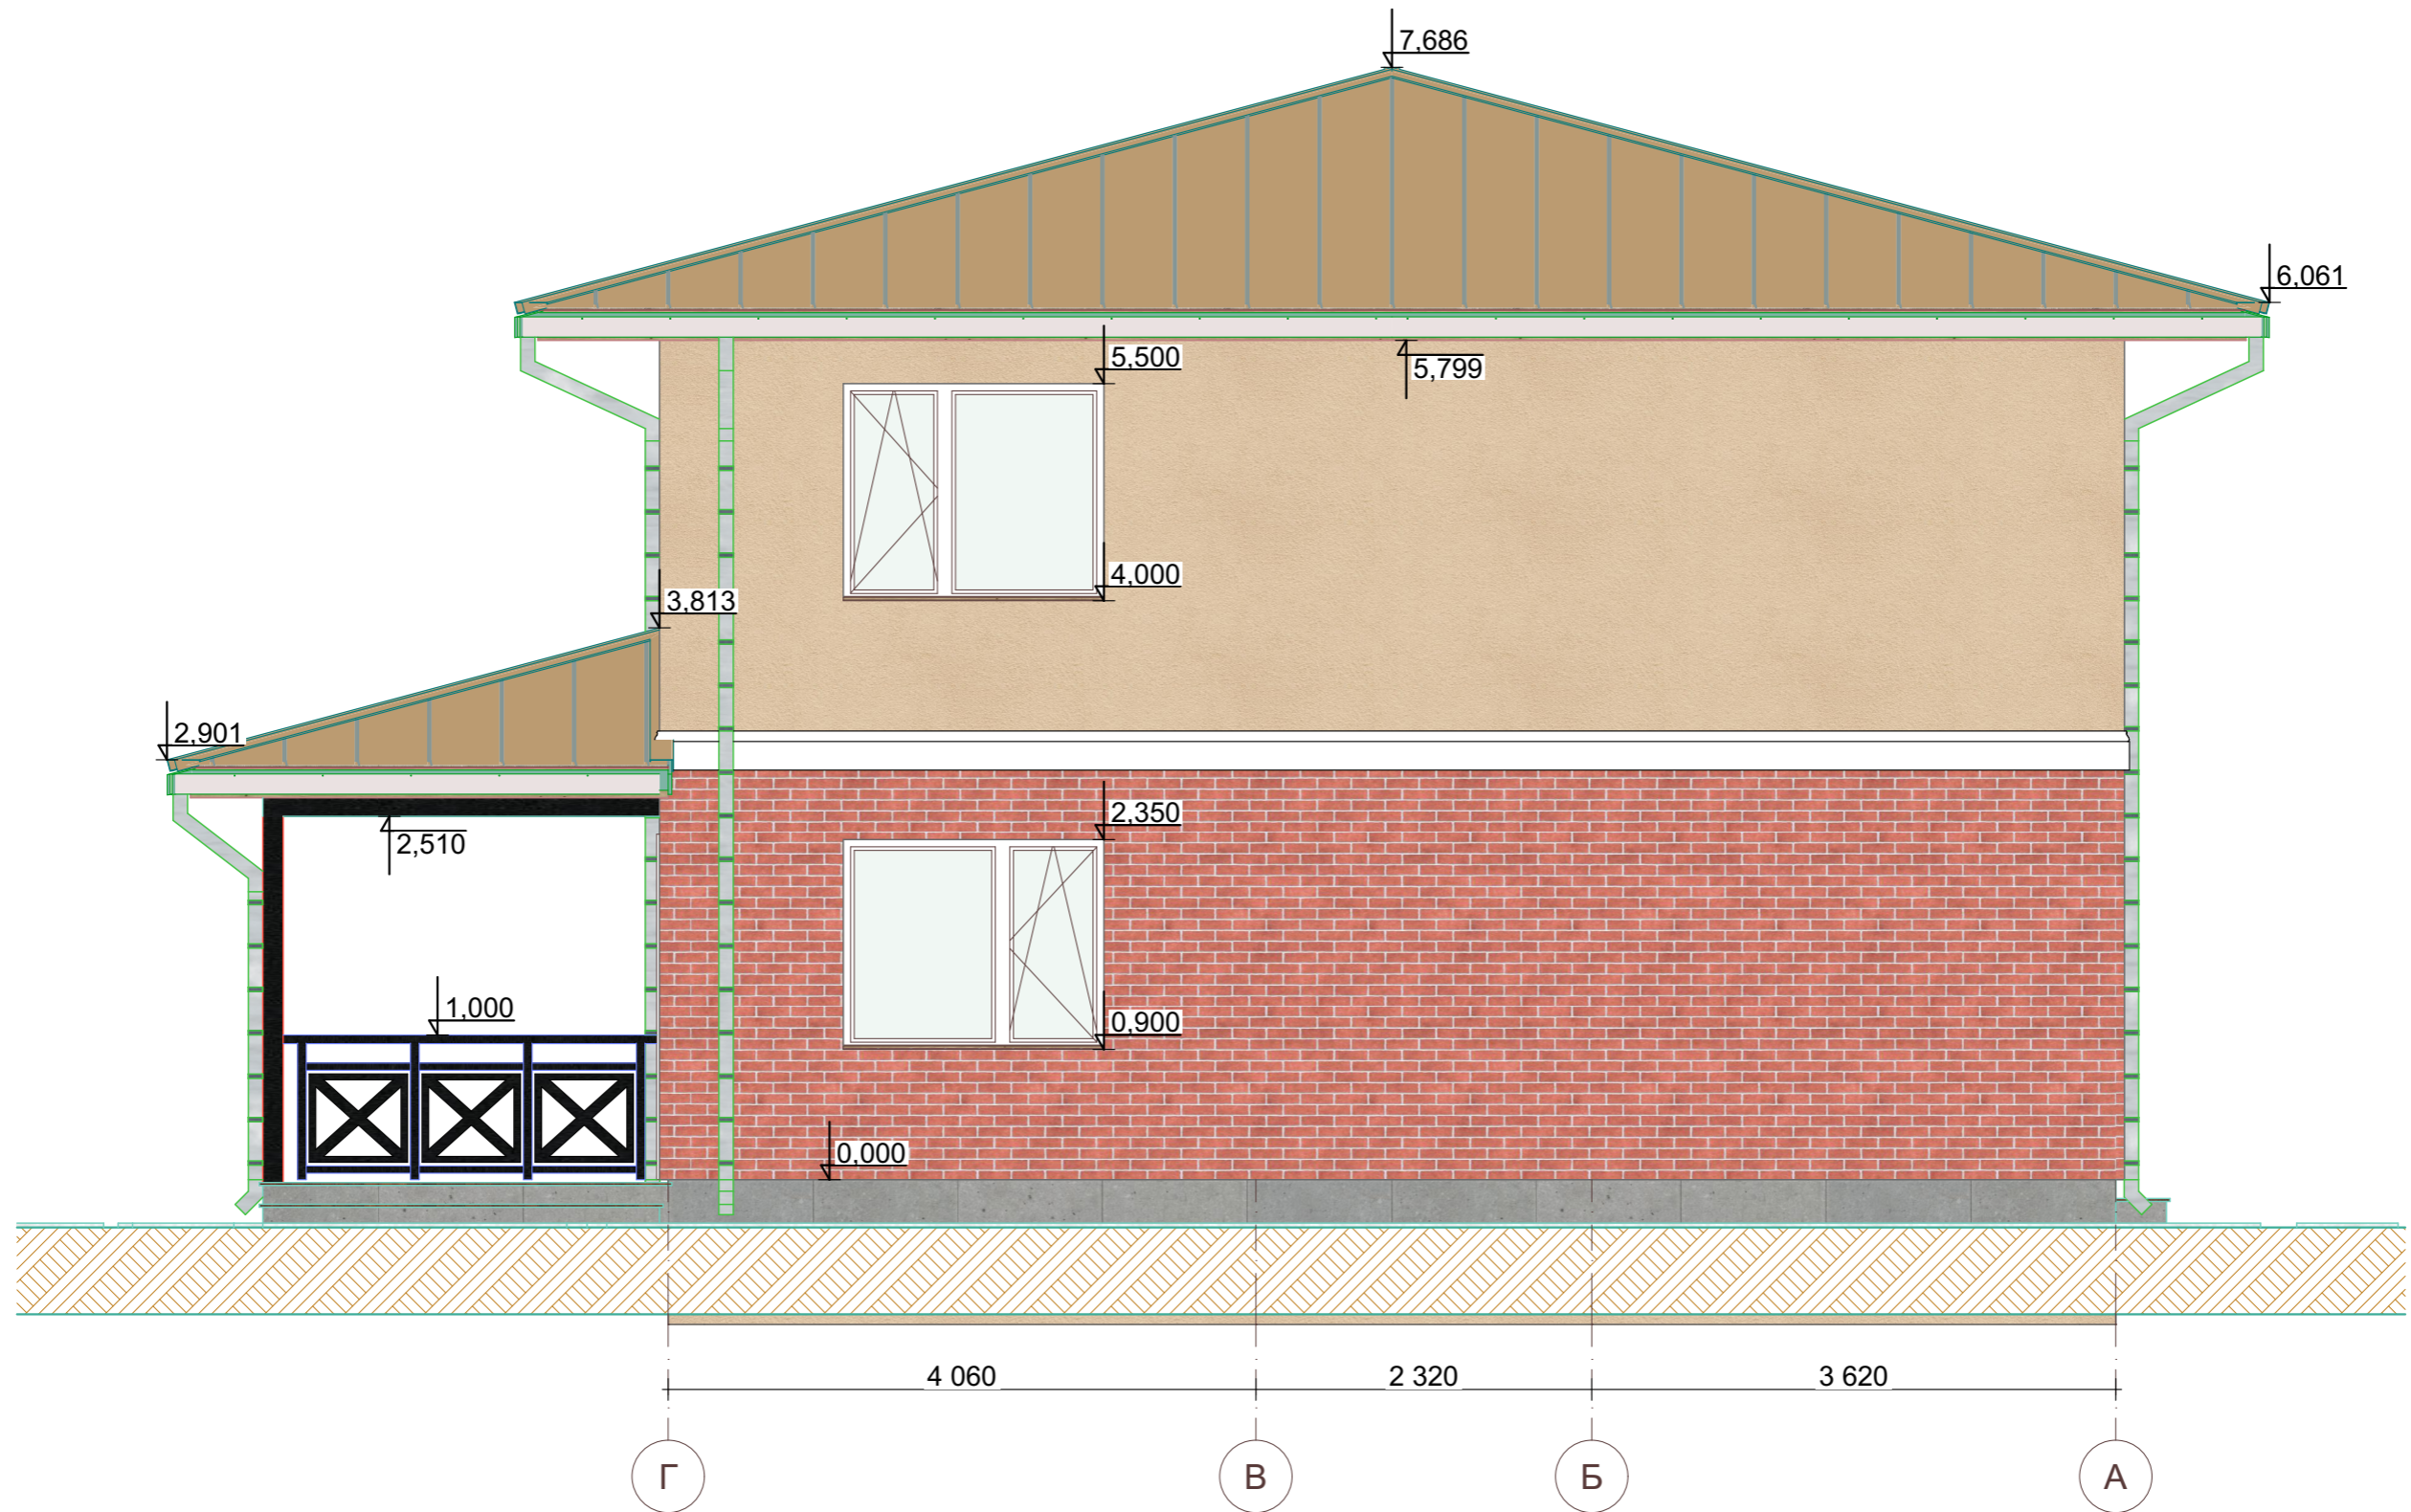


Изм.	Кол.уч.	Лист	№Док.	Подп.	Дата				
						Будівництво житлового будинку	Стадія	Лист	Листів
Виконав		Василенко					ЕП	08	14
Перевірив		Лимар							
Затвердив						Фасад Г-А	ТОВ "Artoffuture"		



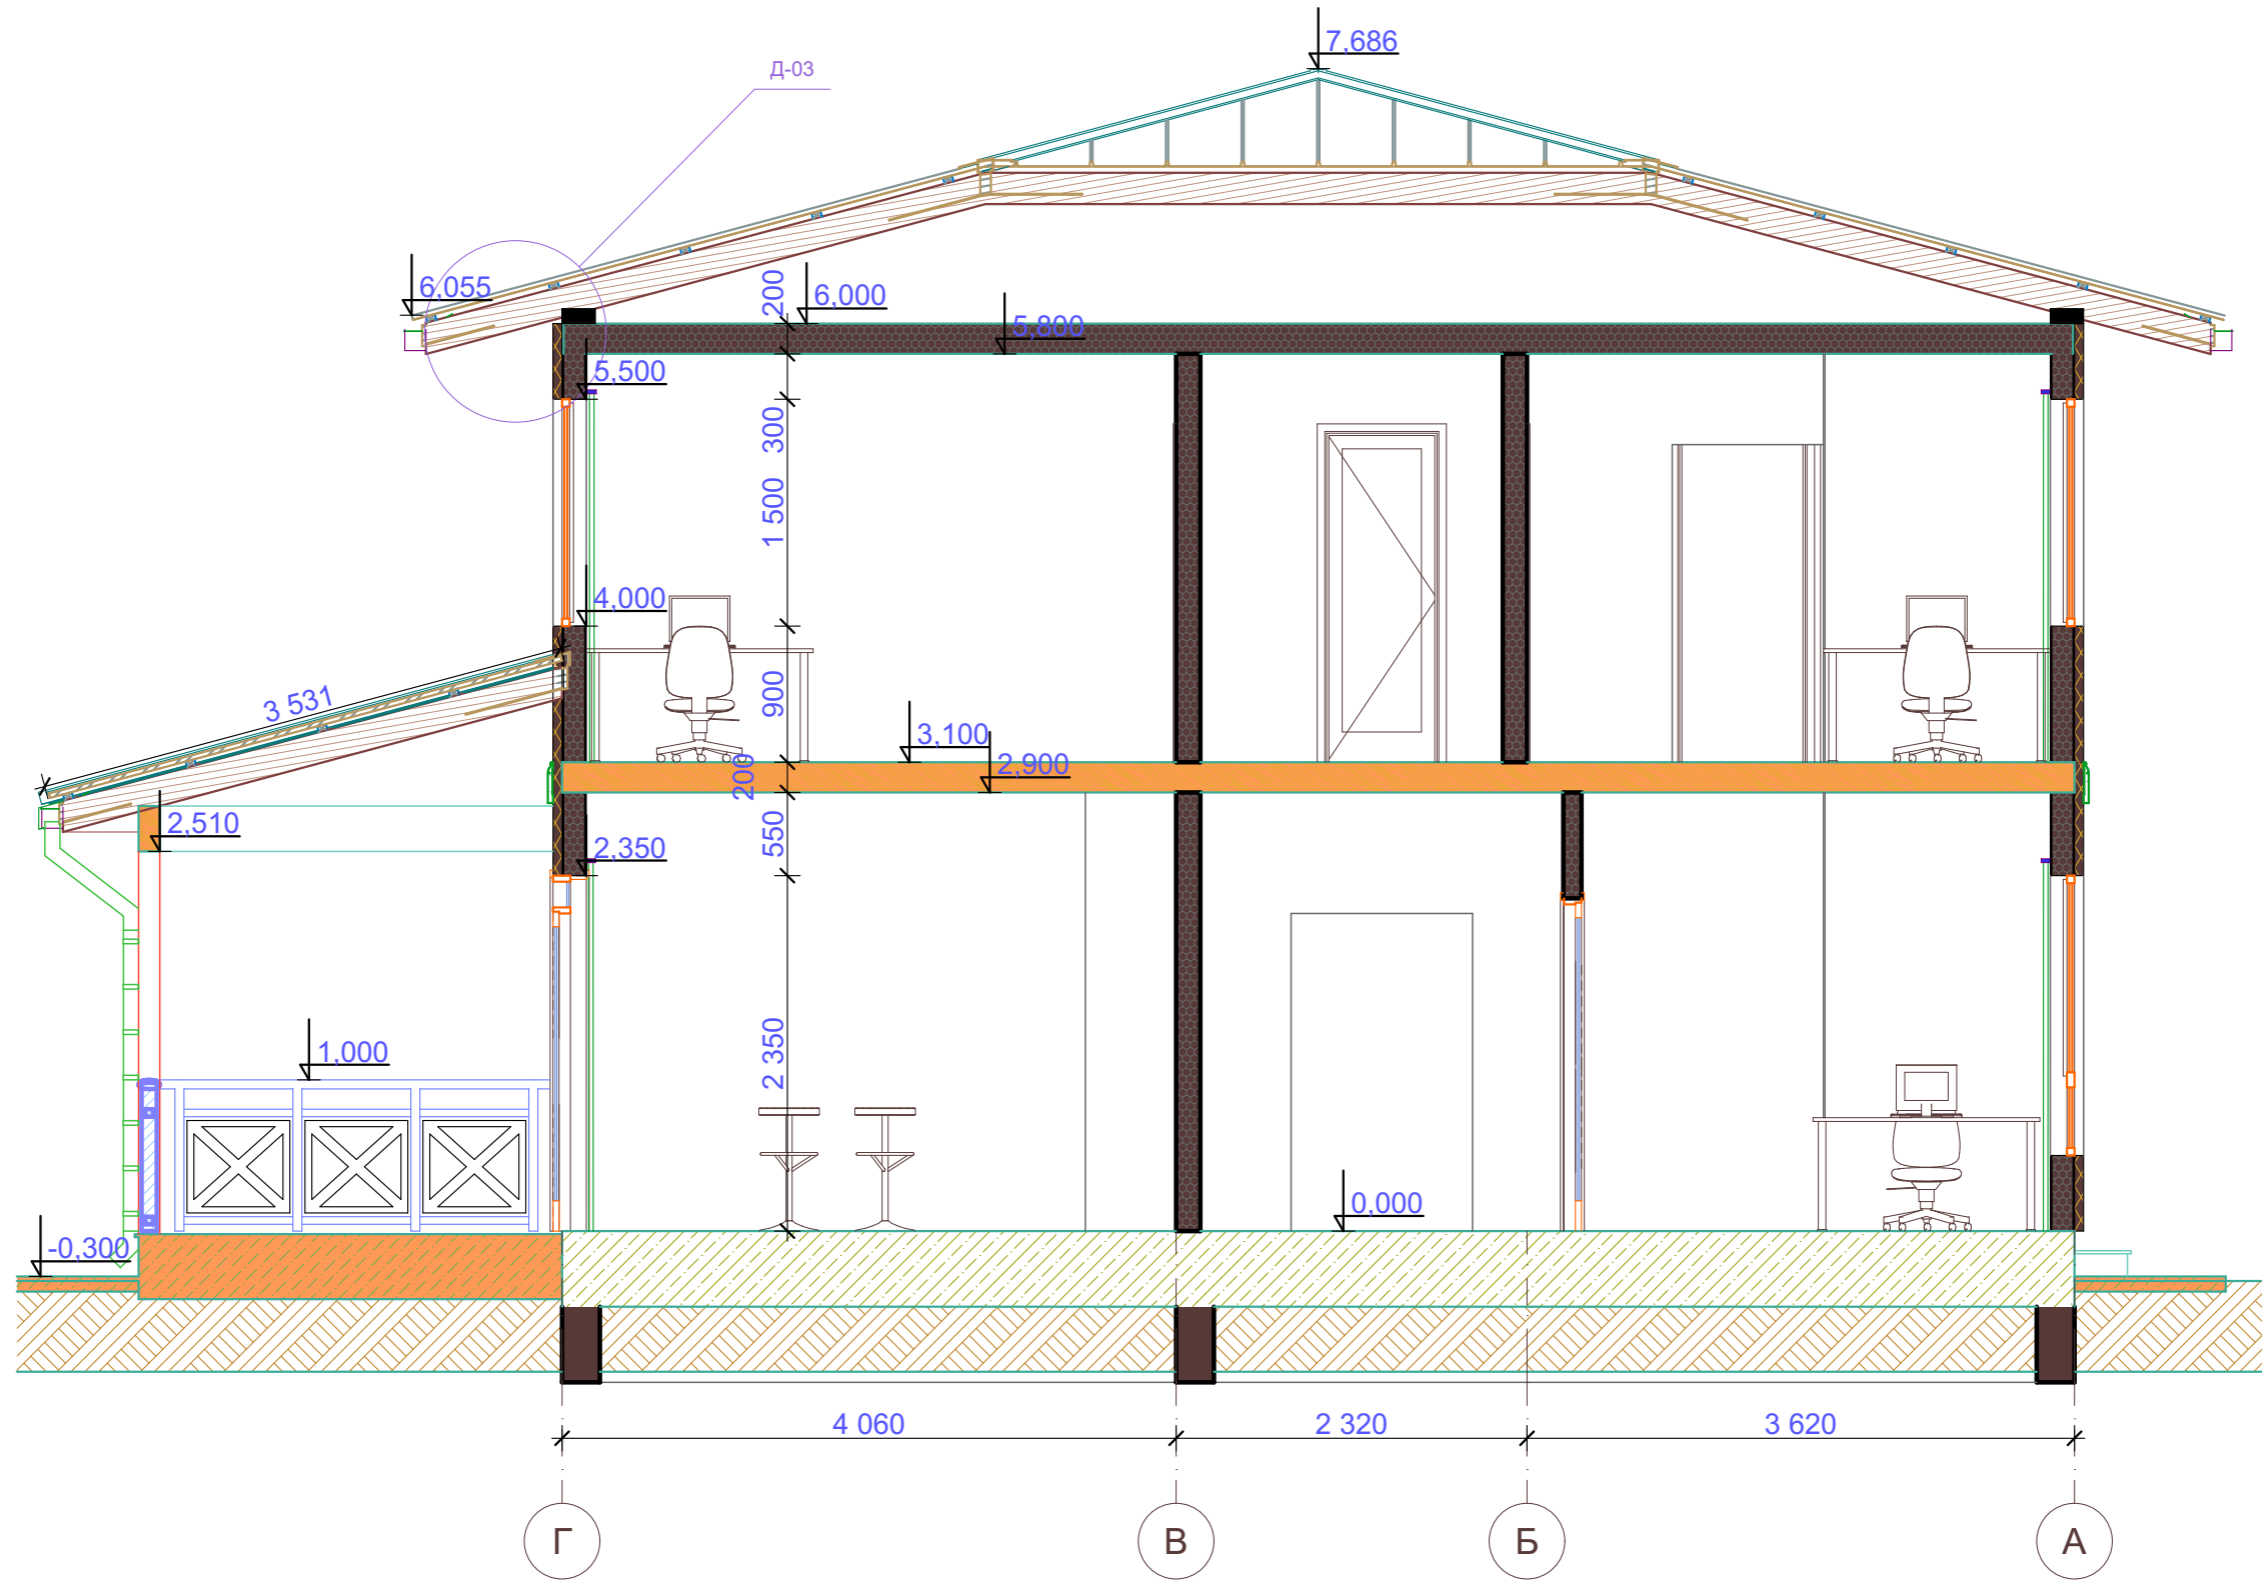



Изм.	Кол.уч.	Лист	№Док.	Подп.	Дата				
						Будівництво житлового будинку	Стадія	Лист	Листів
Виконав		Василенко					ЕП	09	14
Перевірив		Лимар							
Затвердив						Розріз А-А	ТОВ "Artoffuture"		



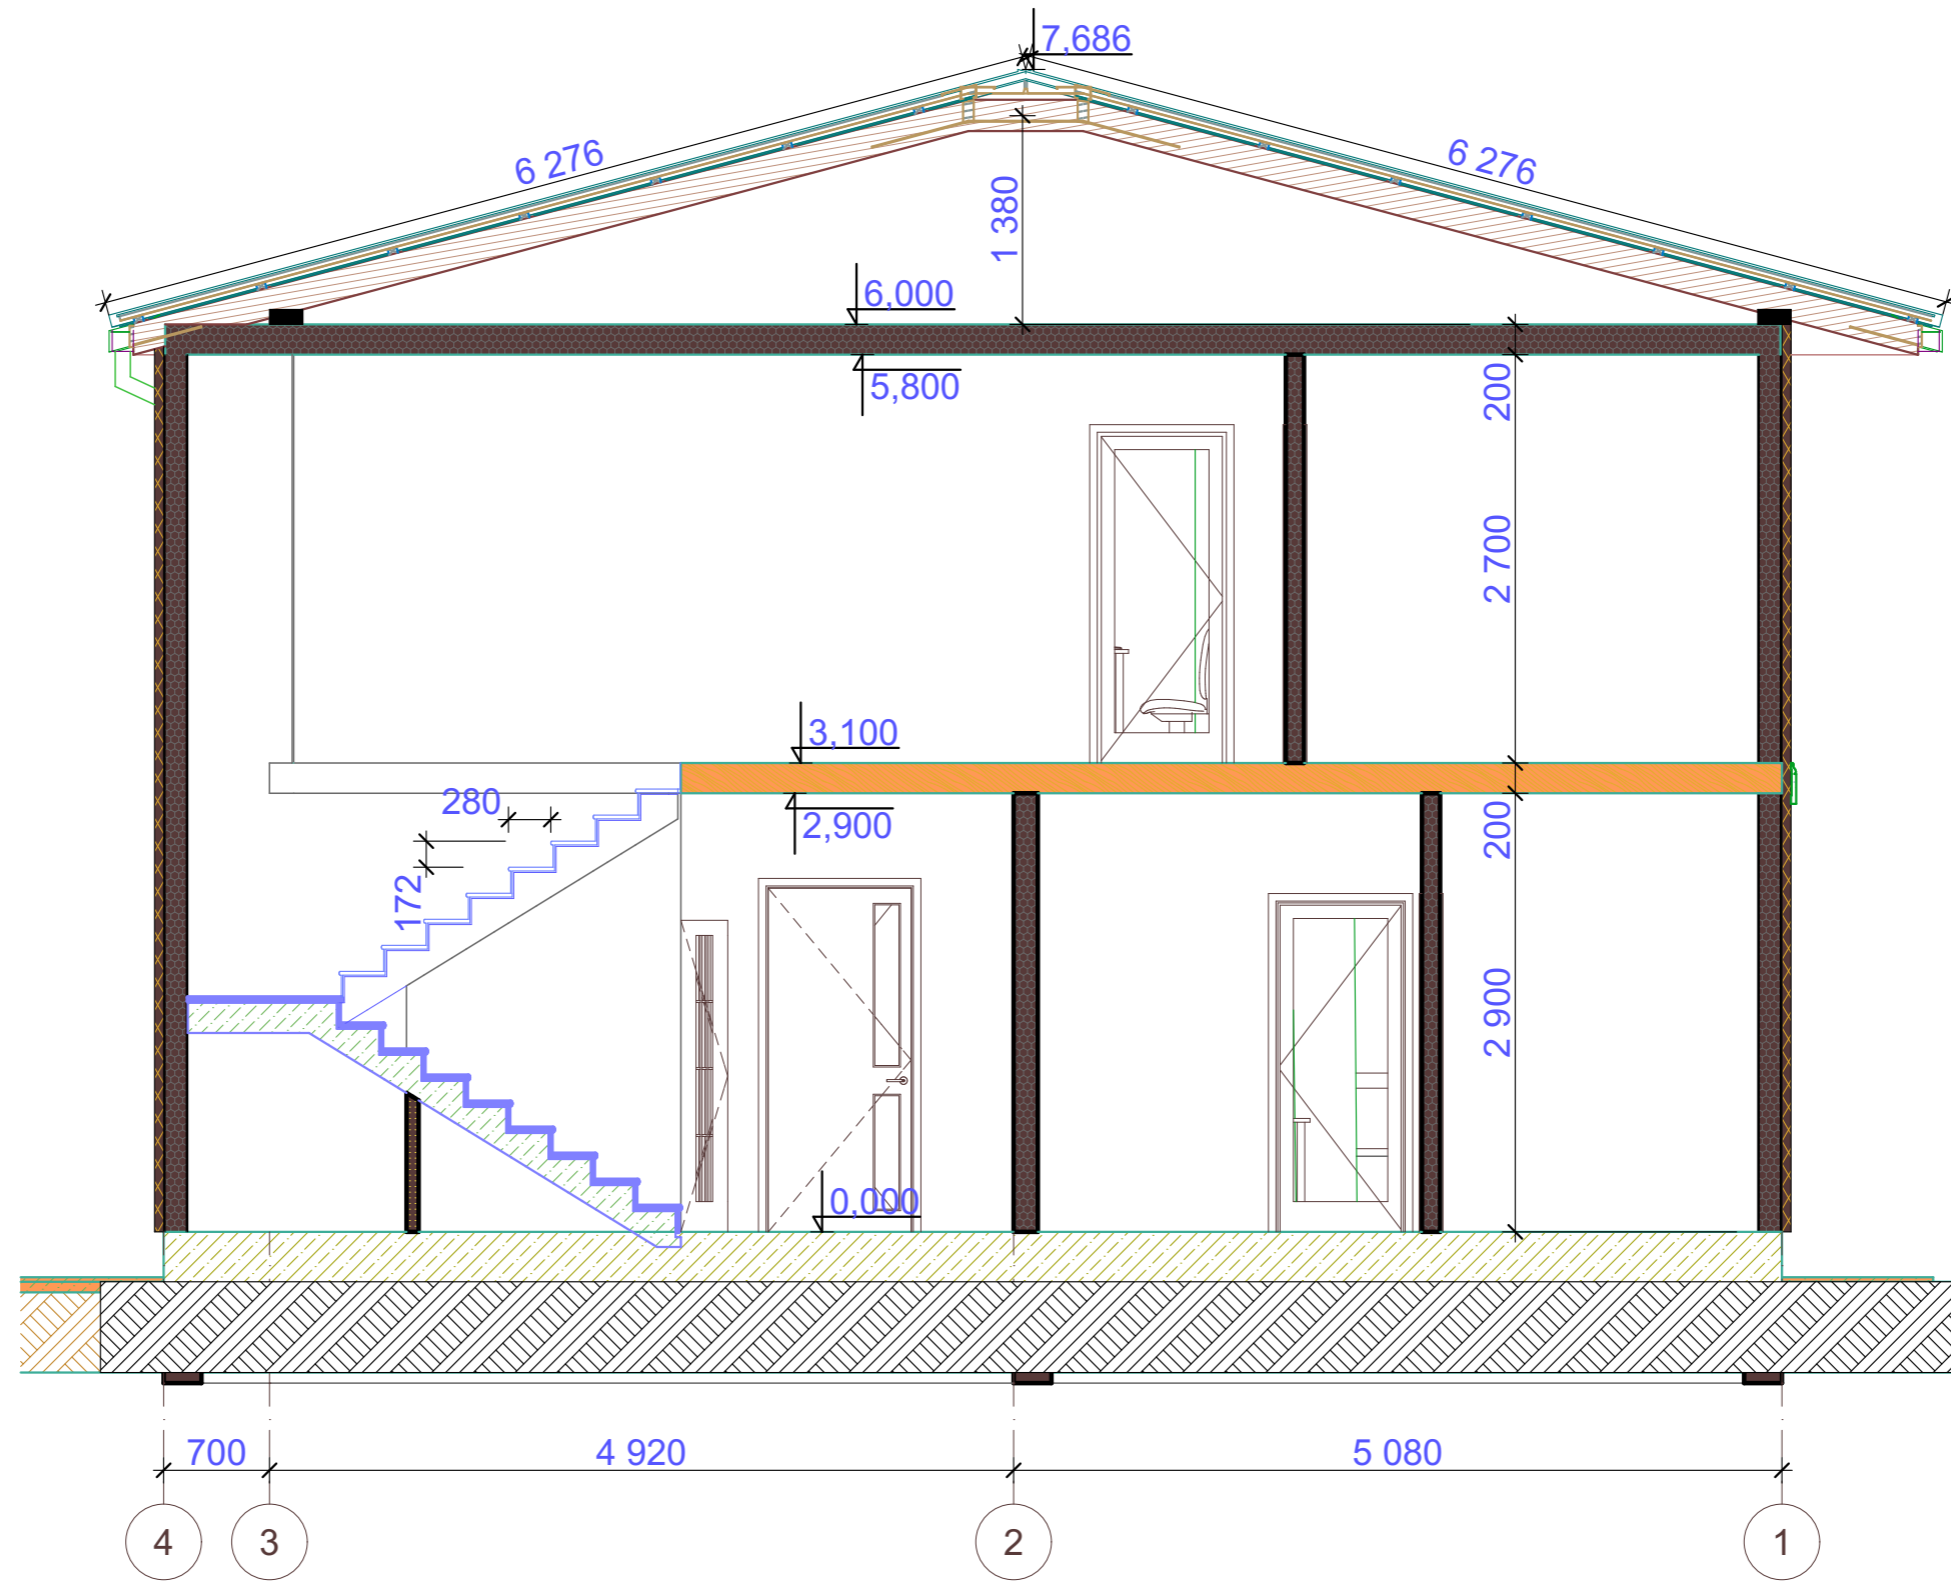

Изм.	Кол.уч.	Лист	№Док.	Подп.	Дата				
						Будівництво житлового будинку	Стадія	Лист	Листів
Виконав		Василенко					ЕП	10	14
Перевірив		Лимар							
Затвердив						Розріз Б-Б	ТОВ "Artoffuture"		



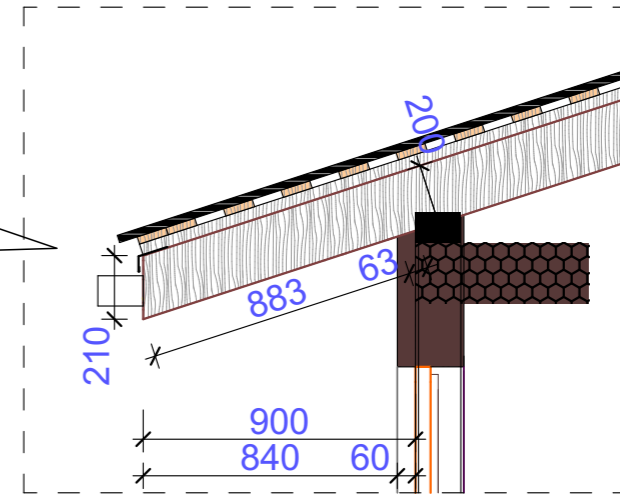
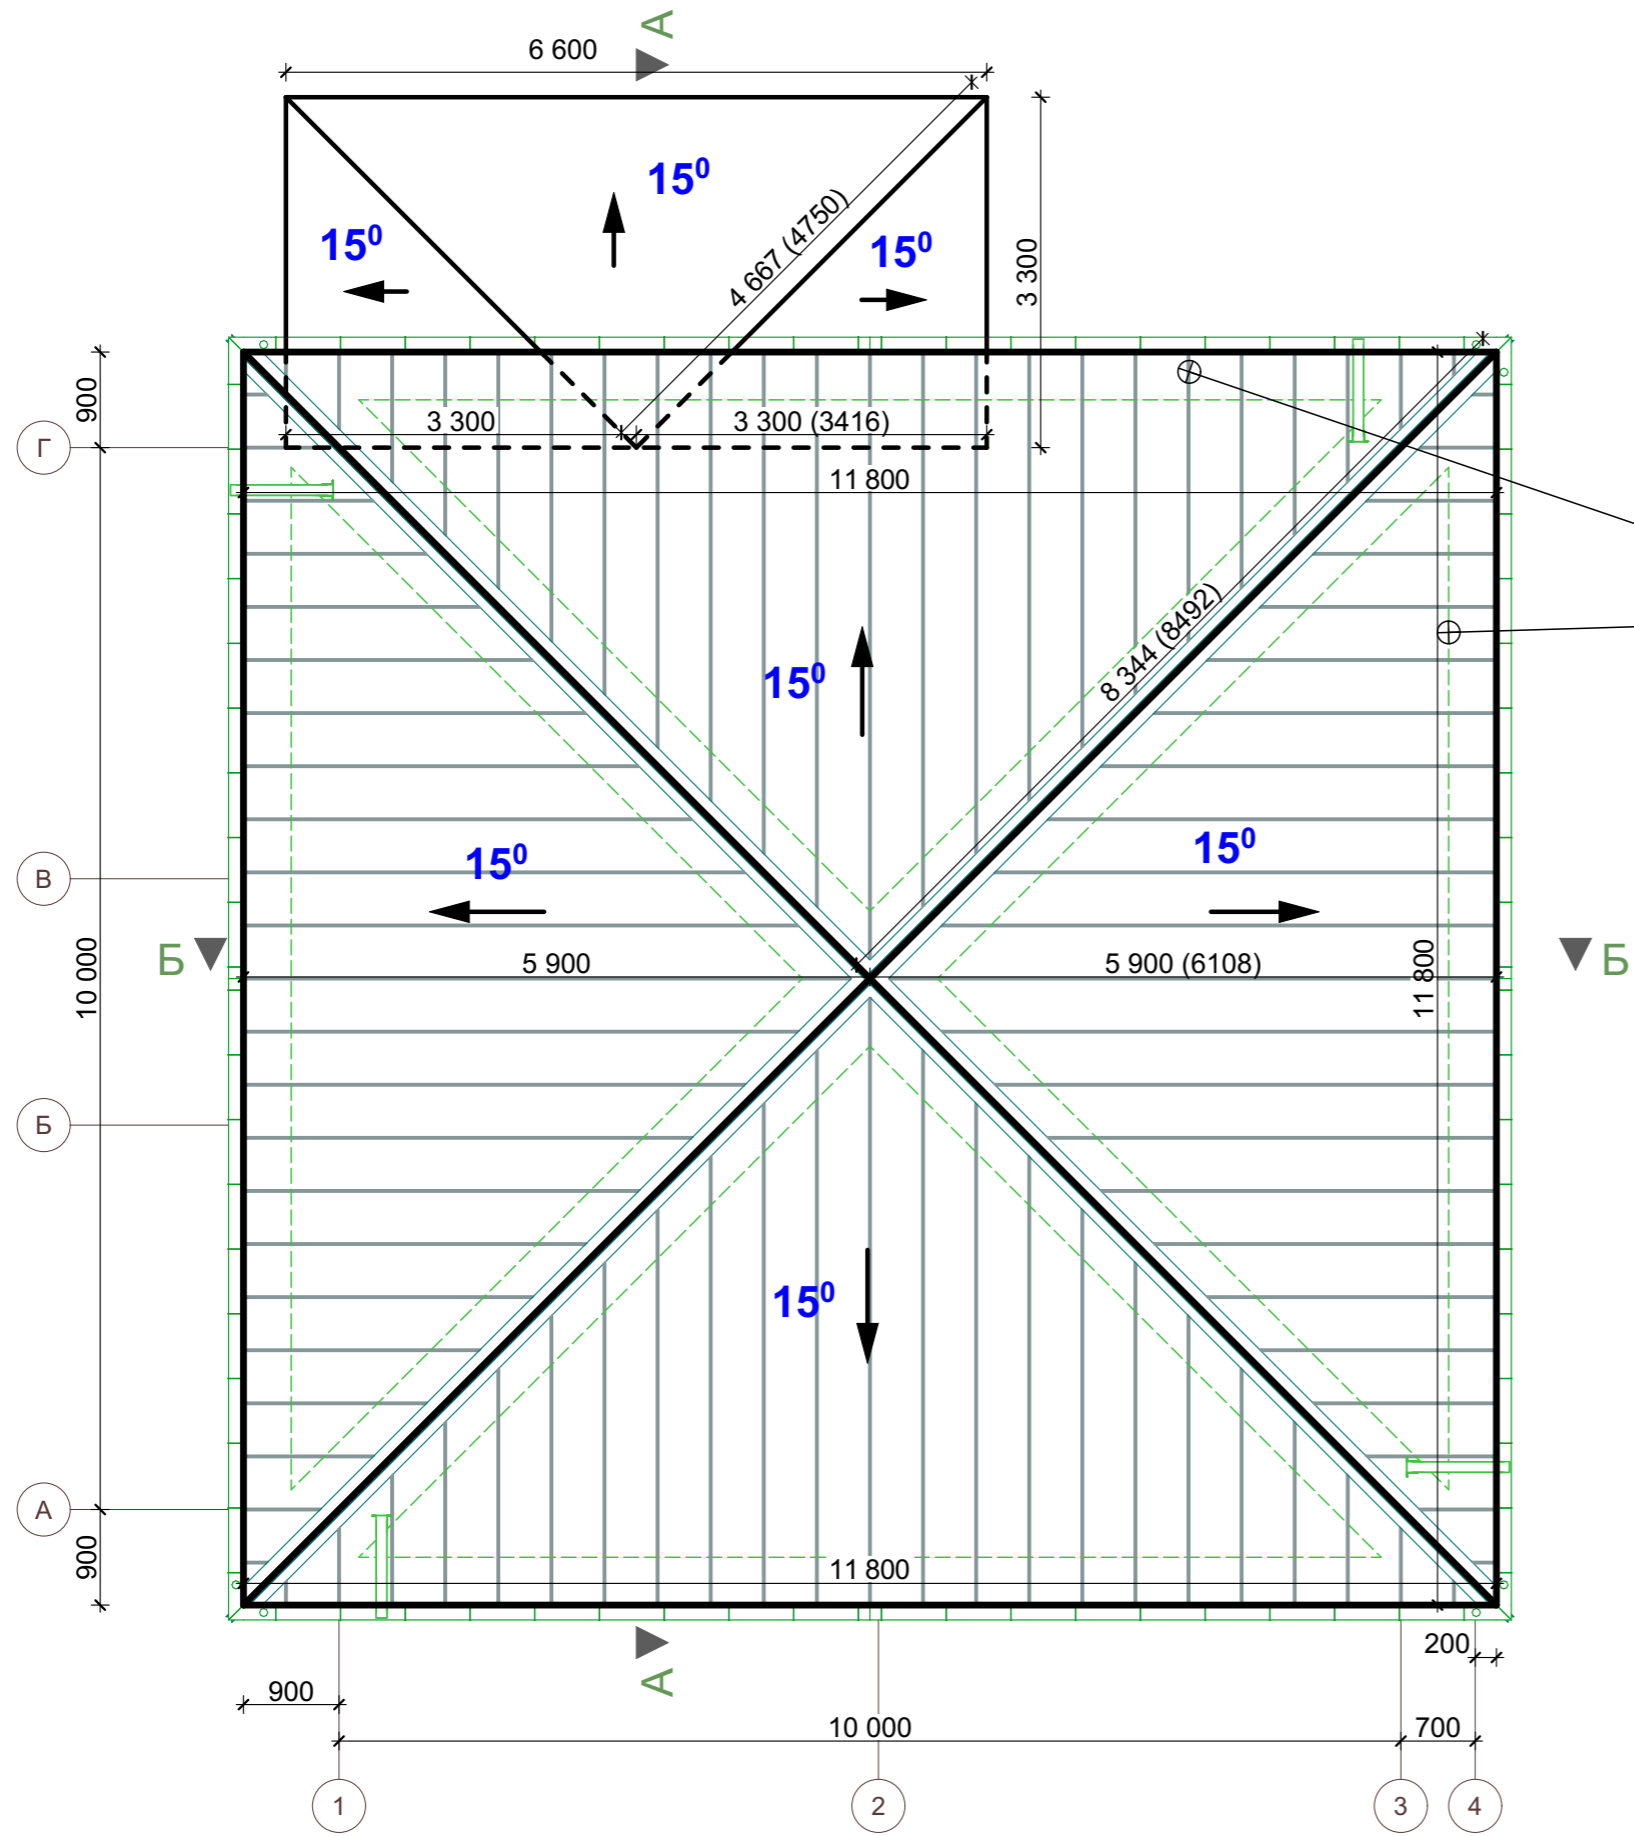


Площа покрівлі будинку = 144,15 м<sup>2</sup>

Площа покрівлі тераси = 22,55 м<sup>2</sup>

Изм.	Кол.уч.	Лист	№Док.	Подп.	Дата				
						Будівництво житлового будинку	Стадія	Лист	Листів
Виконав		Василенко					ЕП	11	14
Перевірив		Лимар							
Затвердив						План покрівлі	ТОВ "Artoffuture"		



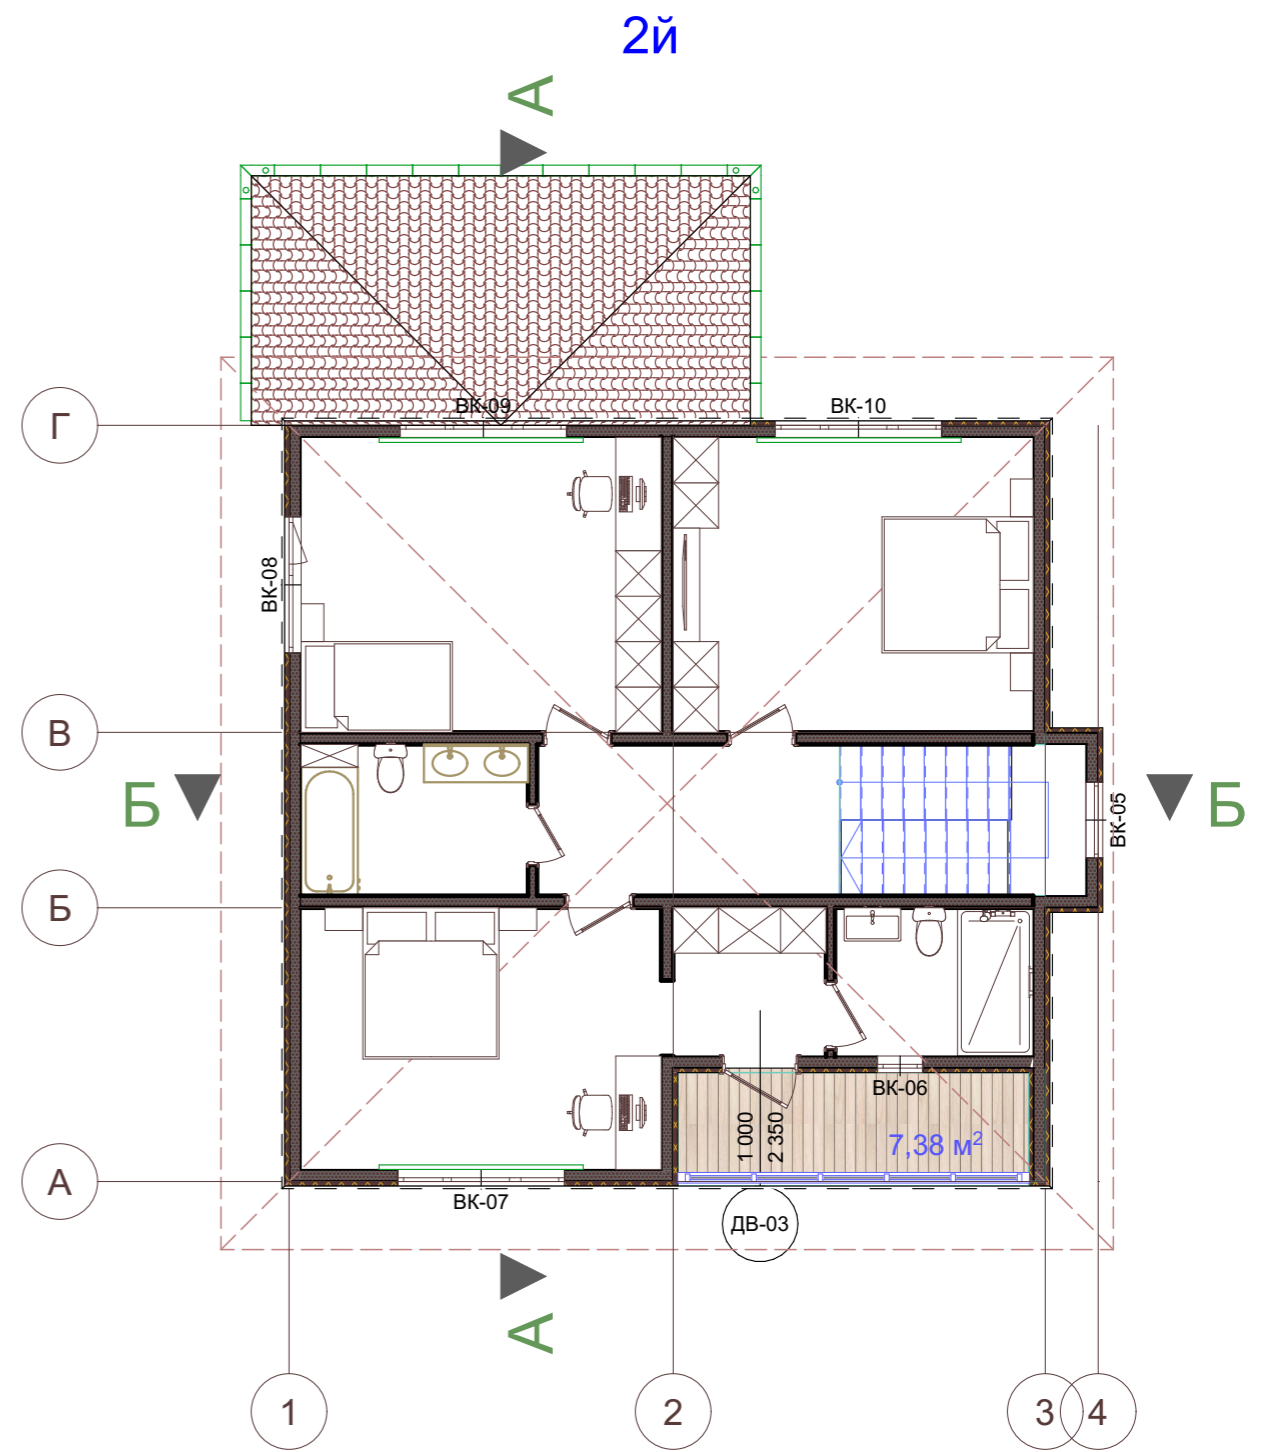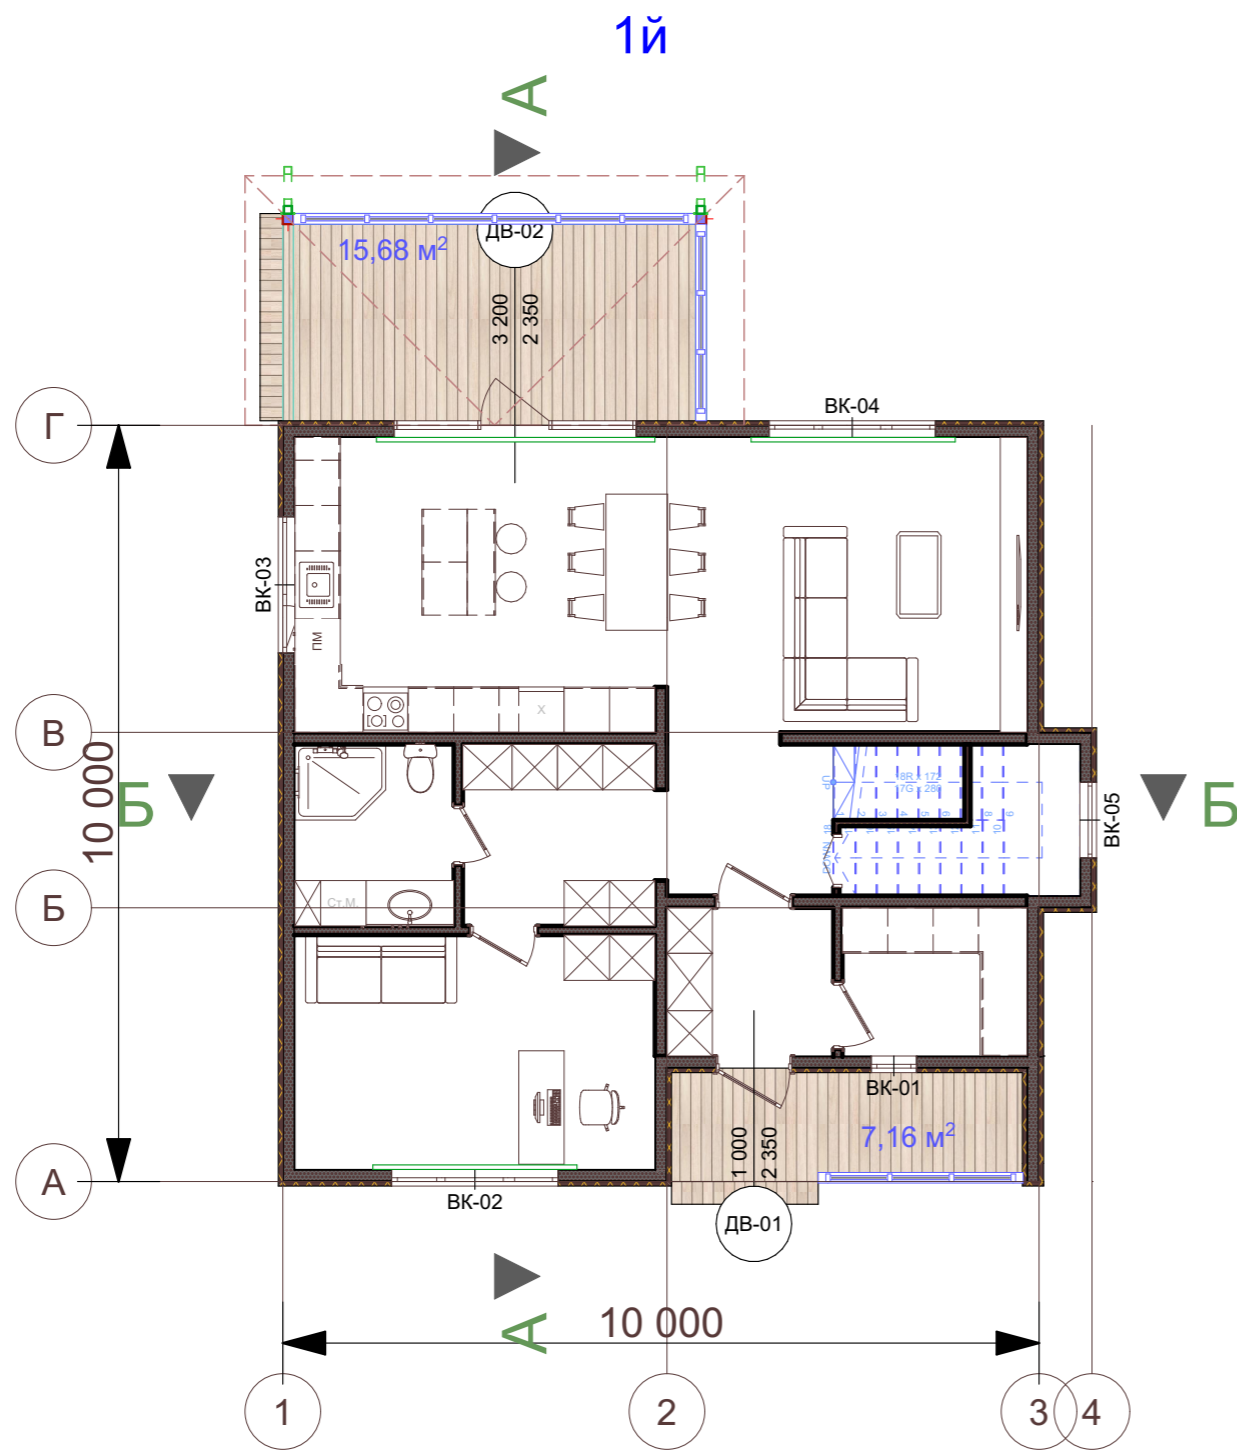

Изм.	Кол.ч.	Лист	№Док.	Подп.	Дата				
						Будівництво житлового будинку	Стадія	Лист	Листів
Виконав		Василенко					ЕП	12	14
Перевірів		Лимар							
Затвердив						Маркувальні плани	ТОВ "Artoffuture"		

Відомість віконних та дверних прорізів огорожувальних конструкцій					
ID Елементу	Розмір отвору Ш x В	Висота підвіконника вікна	3D-фронтальний вид	Площа отвору	Примітки
ВК-01	600×2 350	0		1,41	
ВК-02	2 200×1 850	500		4,07	
ВК-03	1 800×1 450	900		2,61	
ВК-04	2 200×1 850	500		4,07	
ВК-05	1 000×2 900	-750		2,90	
ВК-06	600×2 350	0		1,41	
ВК-07	2 200×1 500	900		3,30	




Відомість віконних та дверних прорізів огорожувальних конструкцій					
ID Елементу	Розмір отвору Ш x В	Висота підвіконника вікна	3D-фронтальний вид	Площа отвору	Примітки
ВК-08	1 800×1 500	900		2,70	
ВК-09	2 200×1 500	900		3,30	
ВК-10	2 200×1 500	900		3,30	
ДВ-01	1 000×2 350	0		2,35	Вхідні двері. Металеві
ДВ-02	3 200×2 350	0		7,52	Вихід на терасу
ДВ-03	1 000×2 350	0		2,35	Вихід на балкон
				<b>41,29 м²</b>	

**ПРИМІТКИ**

- ВИГЛЯД УСІХ КОНСТРУКЦІЙ ЗІ СТОРОНИ ВІДКРИВАННЯ
- ЛАМІНАЦІЯ - графіт.
- ВІДЛИВИ - 90 ММ

Изм.	Кол.уч.	Лист	№Док.	Подп.	Дата				
						Будівництво житлового будинку	Стадія	Лист	Листів
Виконав				Василенко			ЕП	13	14
Перевірив				Лимар					
Затвердив						Специфікація віконних та дверних отворів	ТОВ "Artoffuture"		



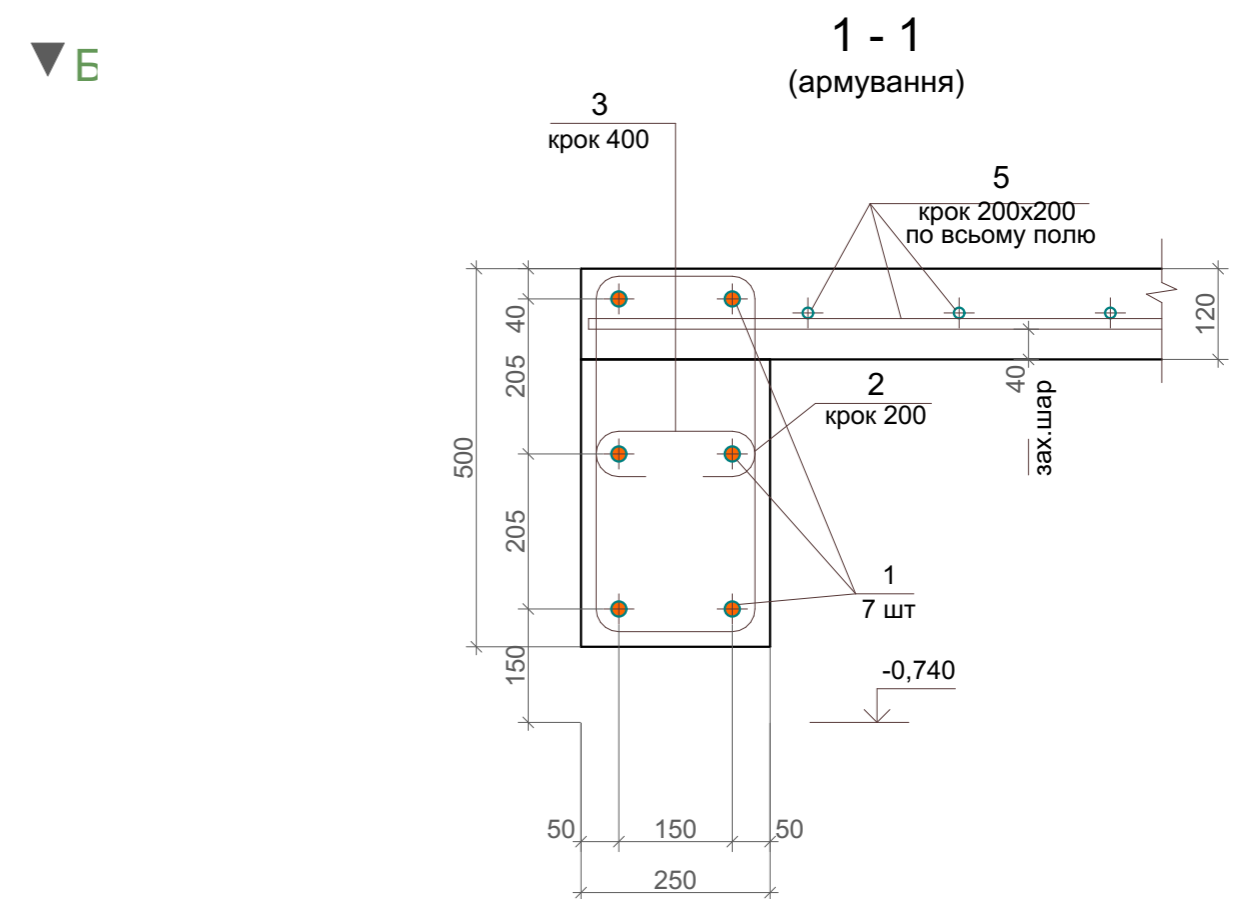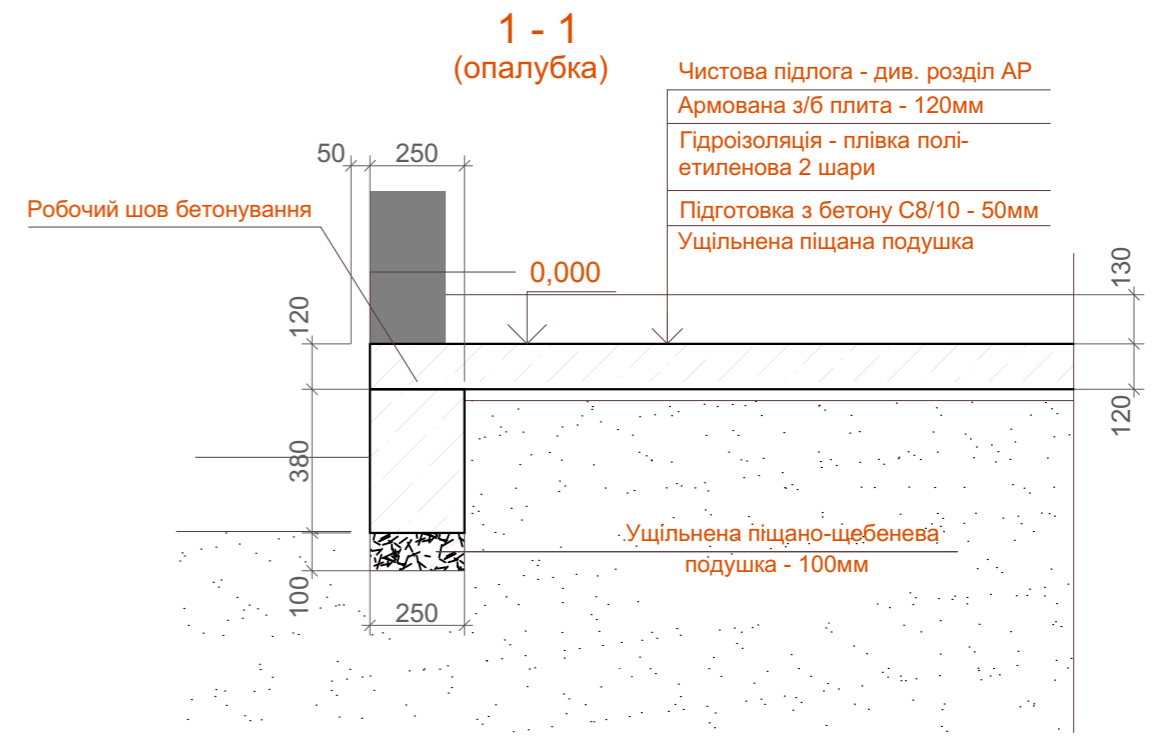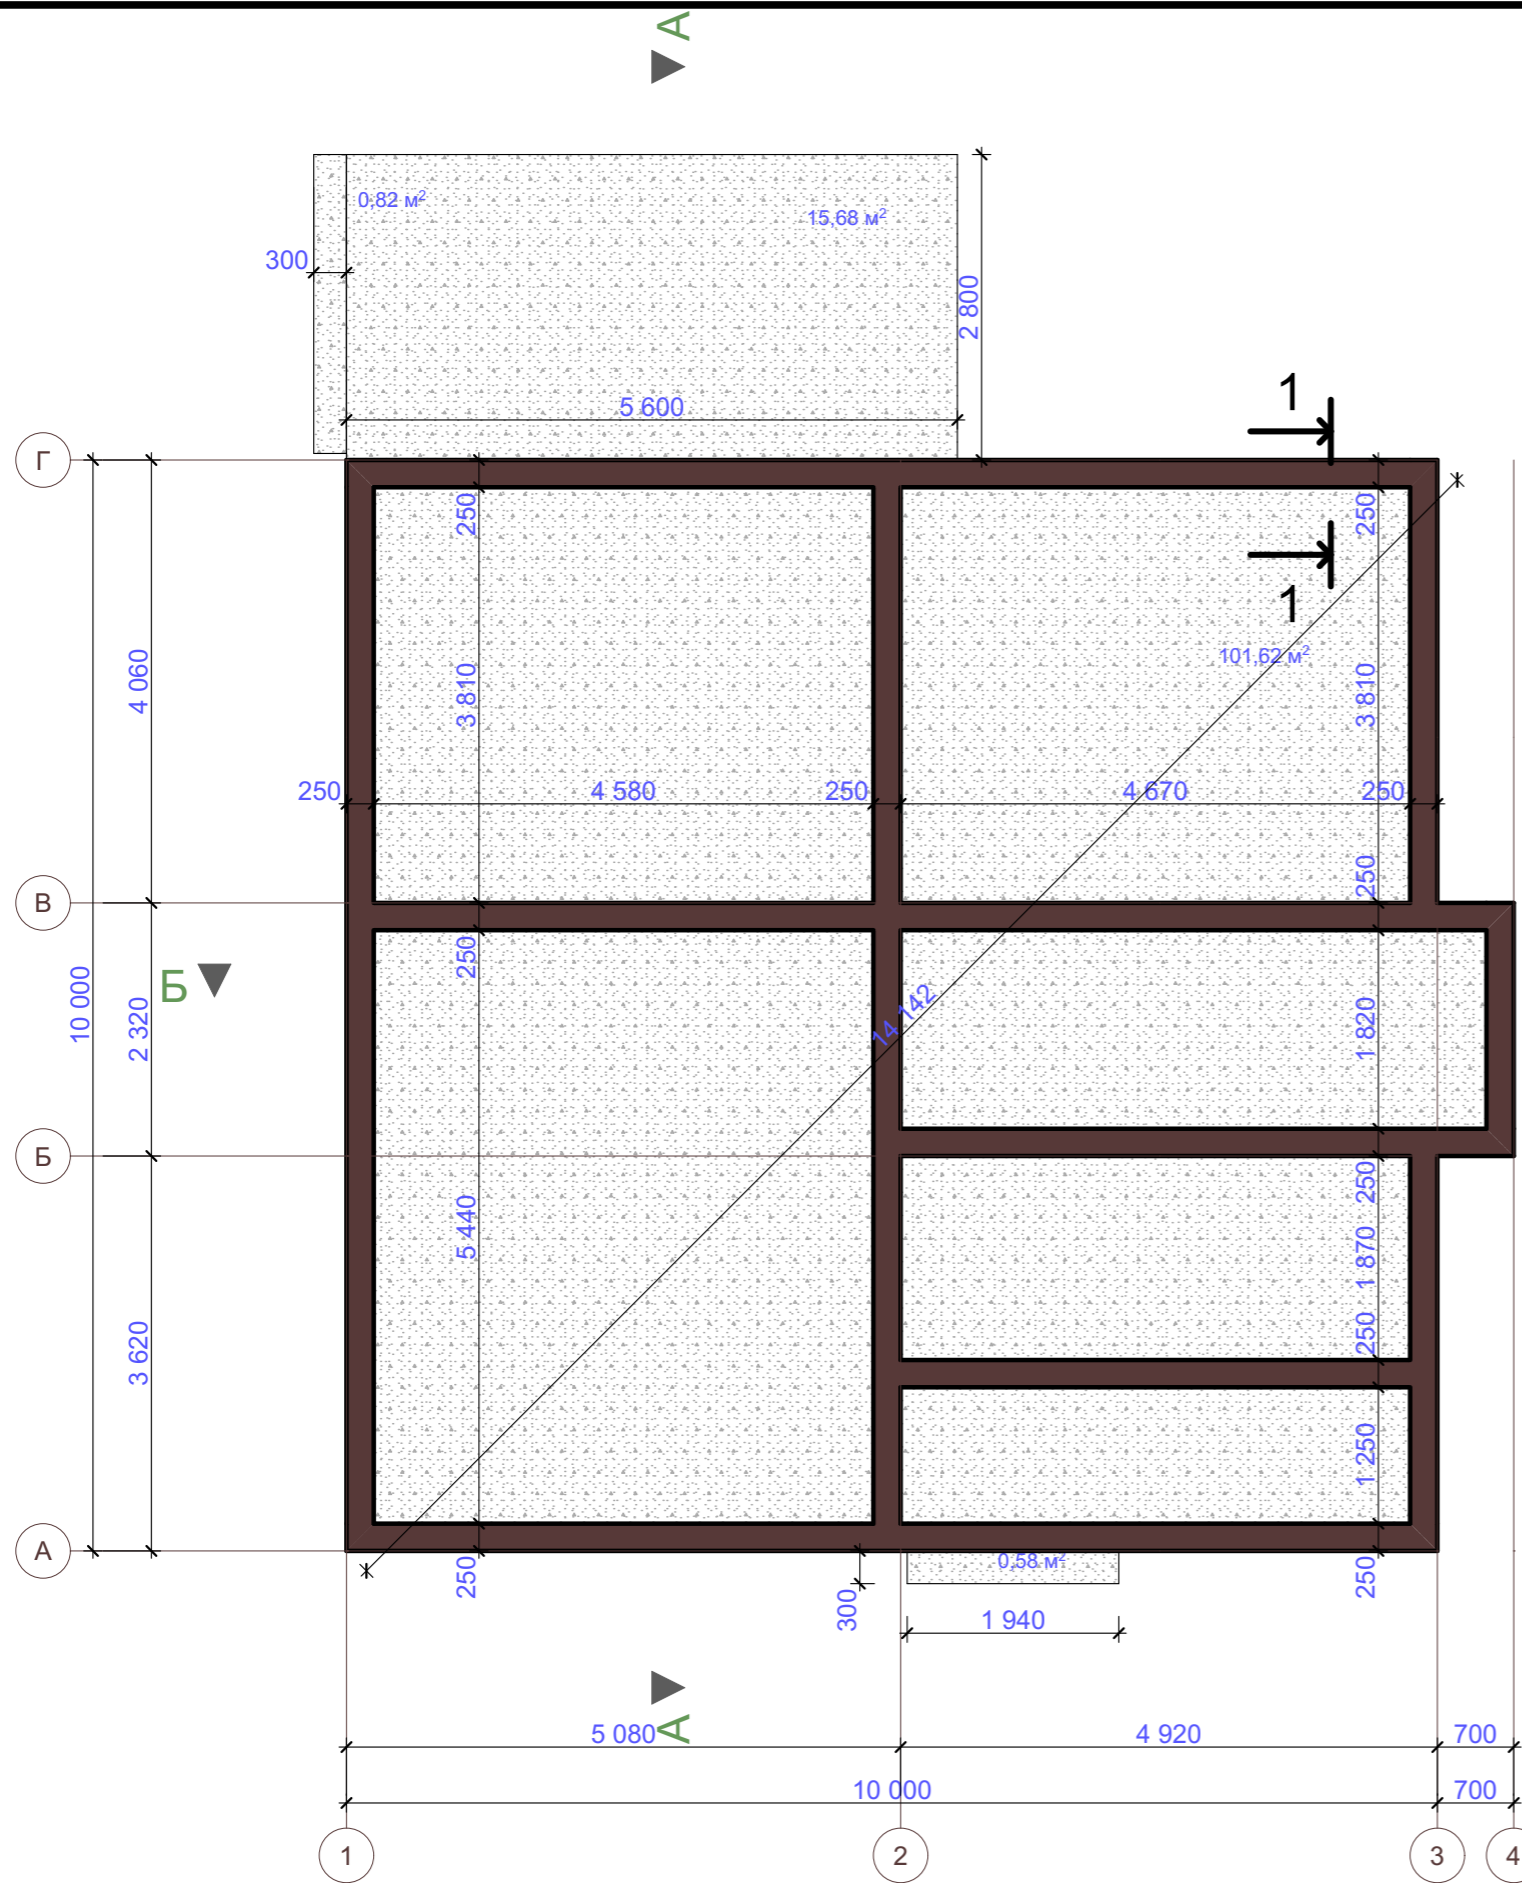

Изм.	Кол.уч.	Лист	№Док.	Подп.	Дата				
						Будівництво житлового будинку	Стадія	Лист	Листів
Виконав		Василенко					ЕП	14	14
Перевірив		Лимар							
Затвердив						План фундаменту	ТОВ "Artoffuture"		