

ЕСКІЗ
ТИПОВИЙ ПРОЕКТ АОФ_43




КИЇВ 2023






Изм.	Кол.уч.	Лист	№Док.	Подп.	Дата				
						Будівництво житлового будинку	Стадія	Лист	Листів
Виконав		Василенко					ЕП	02	12
Перевірив		Лимар							
Затвердив						Візуалізація	ТОВ "Artoffuture"		

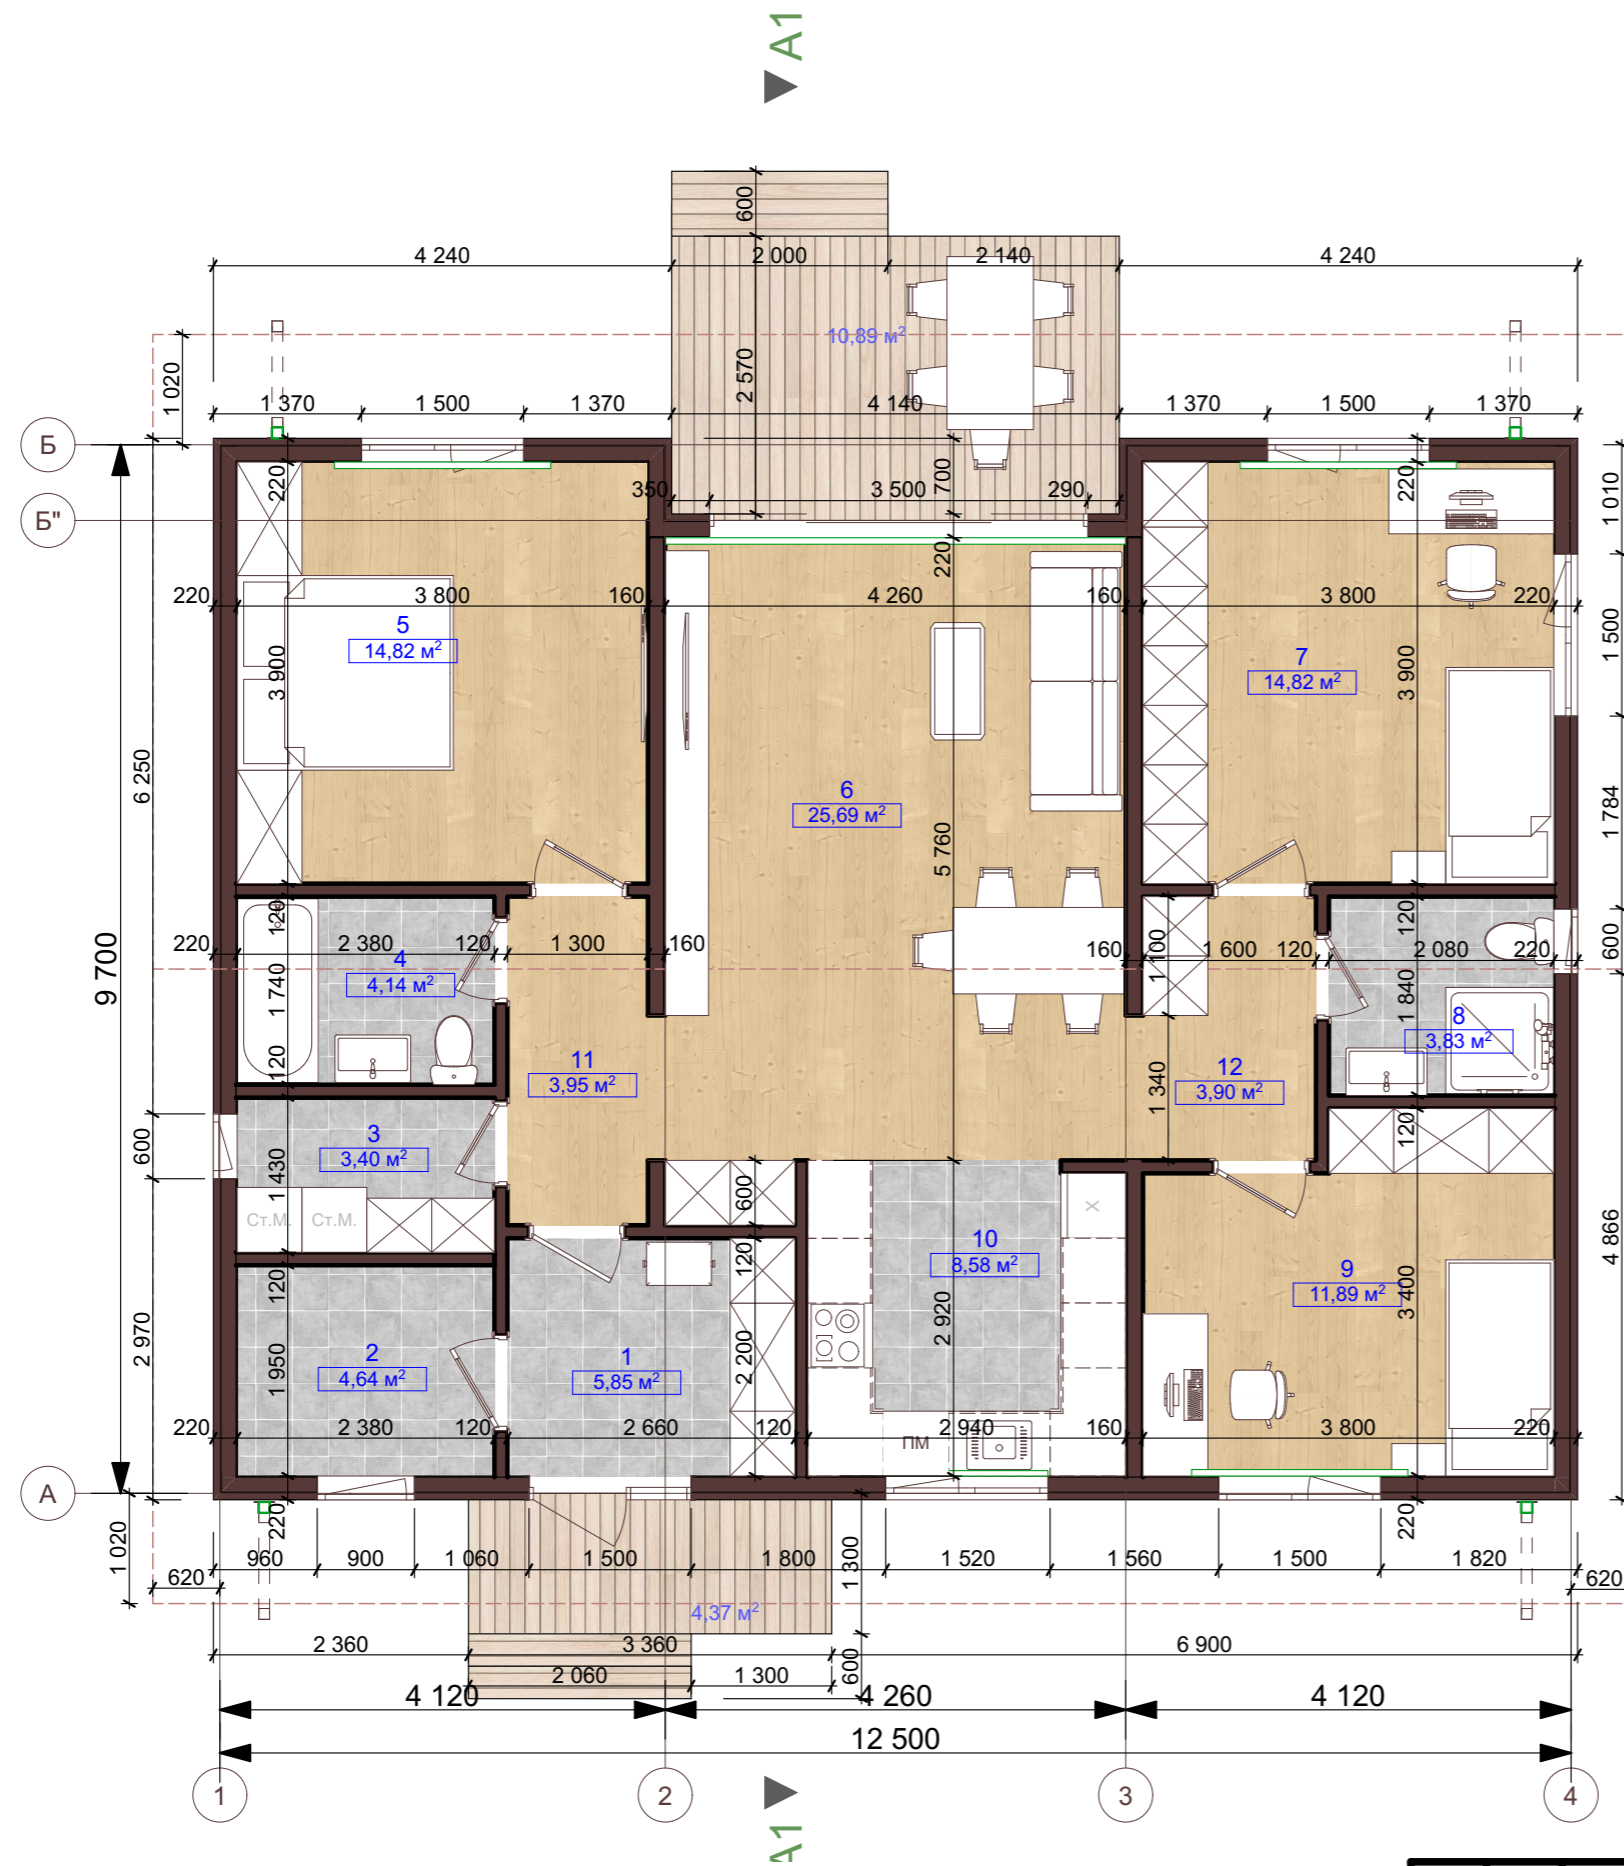


№	Назва	Площа
1	Тамбур	5,85
2	Топочна	4,64
3	Пральня	3,40
4	Сан. вузол	4,14
5	Кімната	14,82
6	Вітальня	25,69
7	Кімната	14,82
8	Сан. вузол	3,83
9	Кімната	11,89
10	Кухня	8,58
11	Хол	3,95
12	Хол	3,90
		105,51 м ²

Експлікація 1-й поверх 1:1


Изм.	Кол.ч.	Лист	№Док.	Подп.	Дата				
						Будівництво житлового будинку	Стадія	Лист	Листів
Виконав		Василенко					ЕП	03	12
Перевірив		Лимар							
Затвердив						План 1го поверху	ТОВ "Artoffuture"		

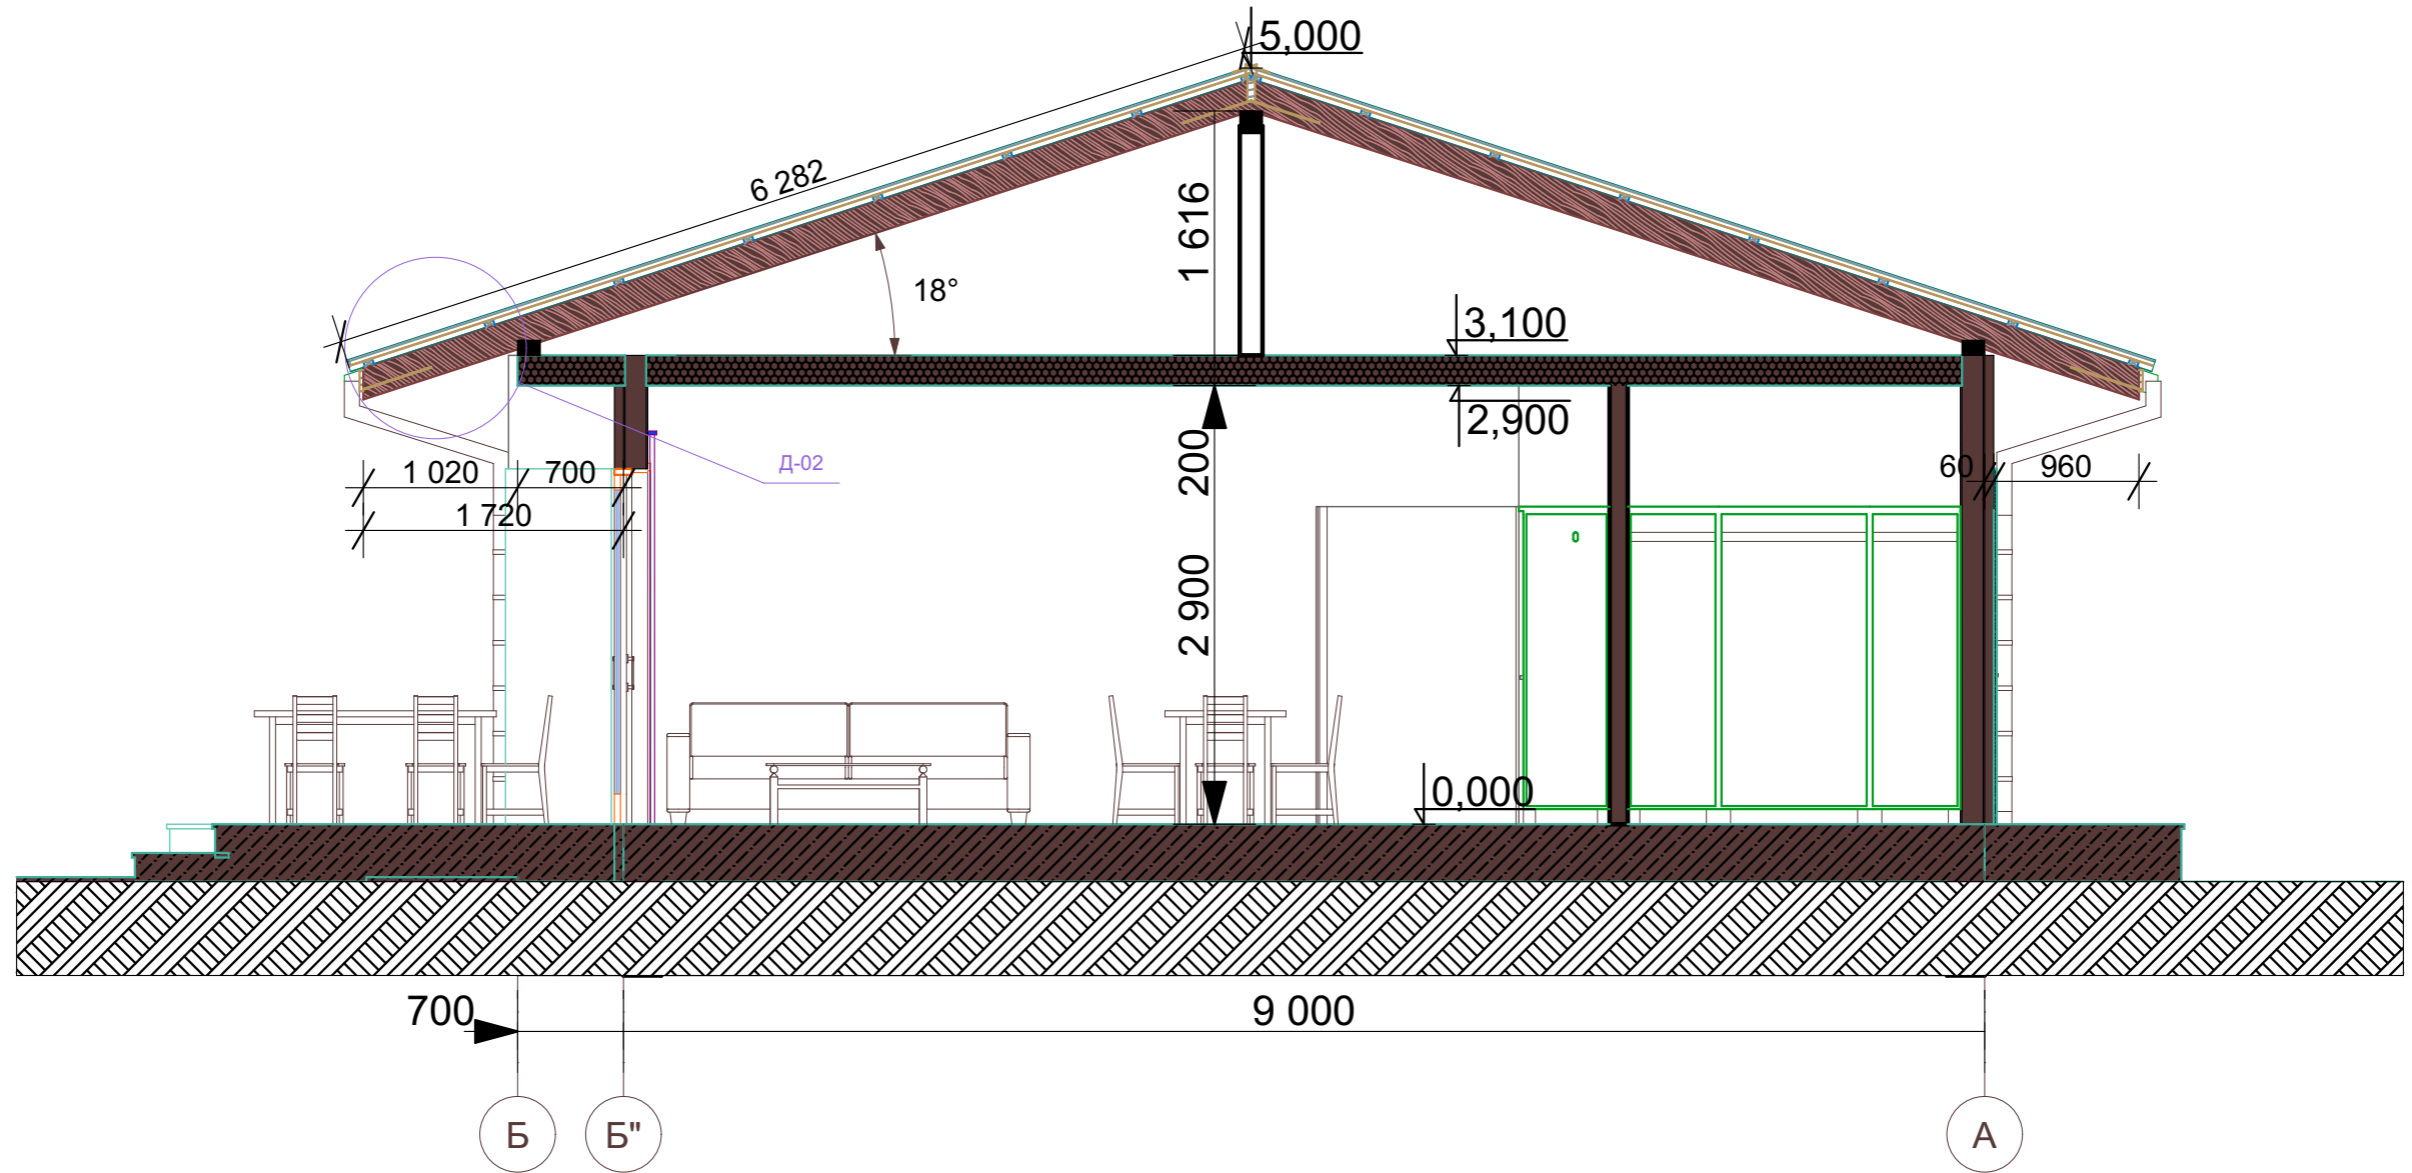


Изм.	Кол.уч.	Лист	№Док.	Подп.	Дата				
						Будівництво житлового будинку	Стадія	Лист	Листів
Виконав		Василенко					ЕП	04	12
Перевірив		Лимар							
Затвердив						Розріз А-А	ТОВ "Artoffuture"		

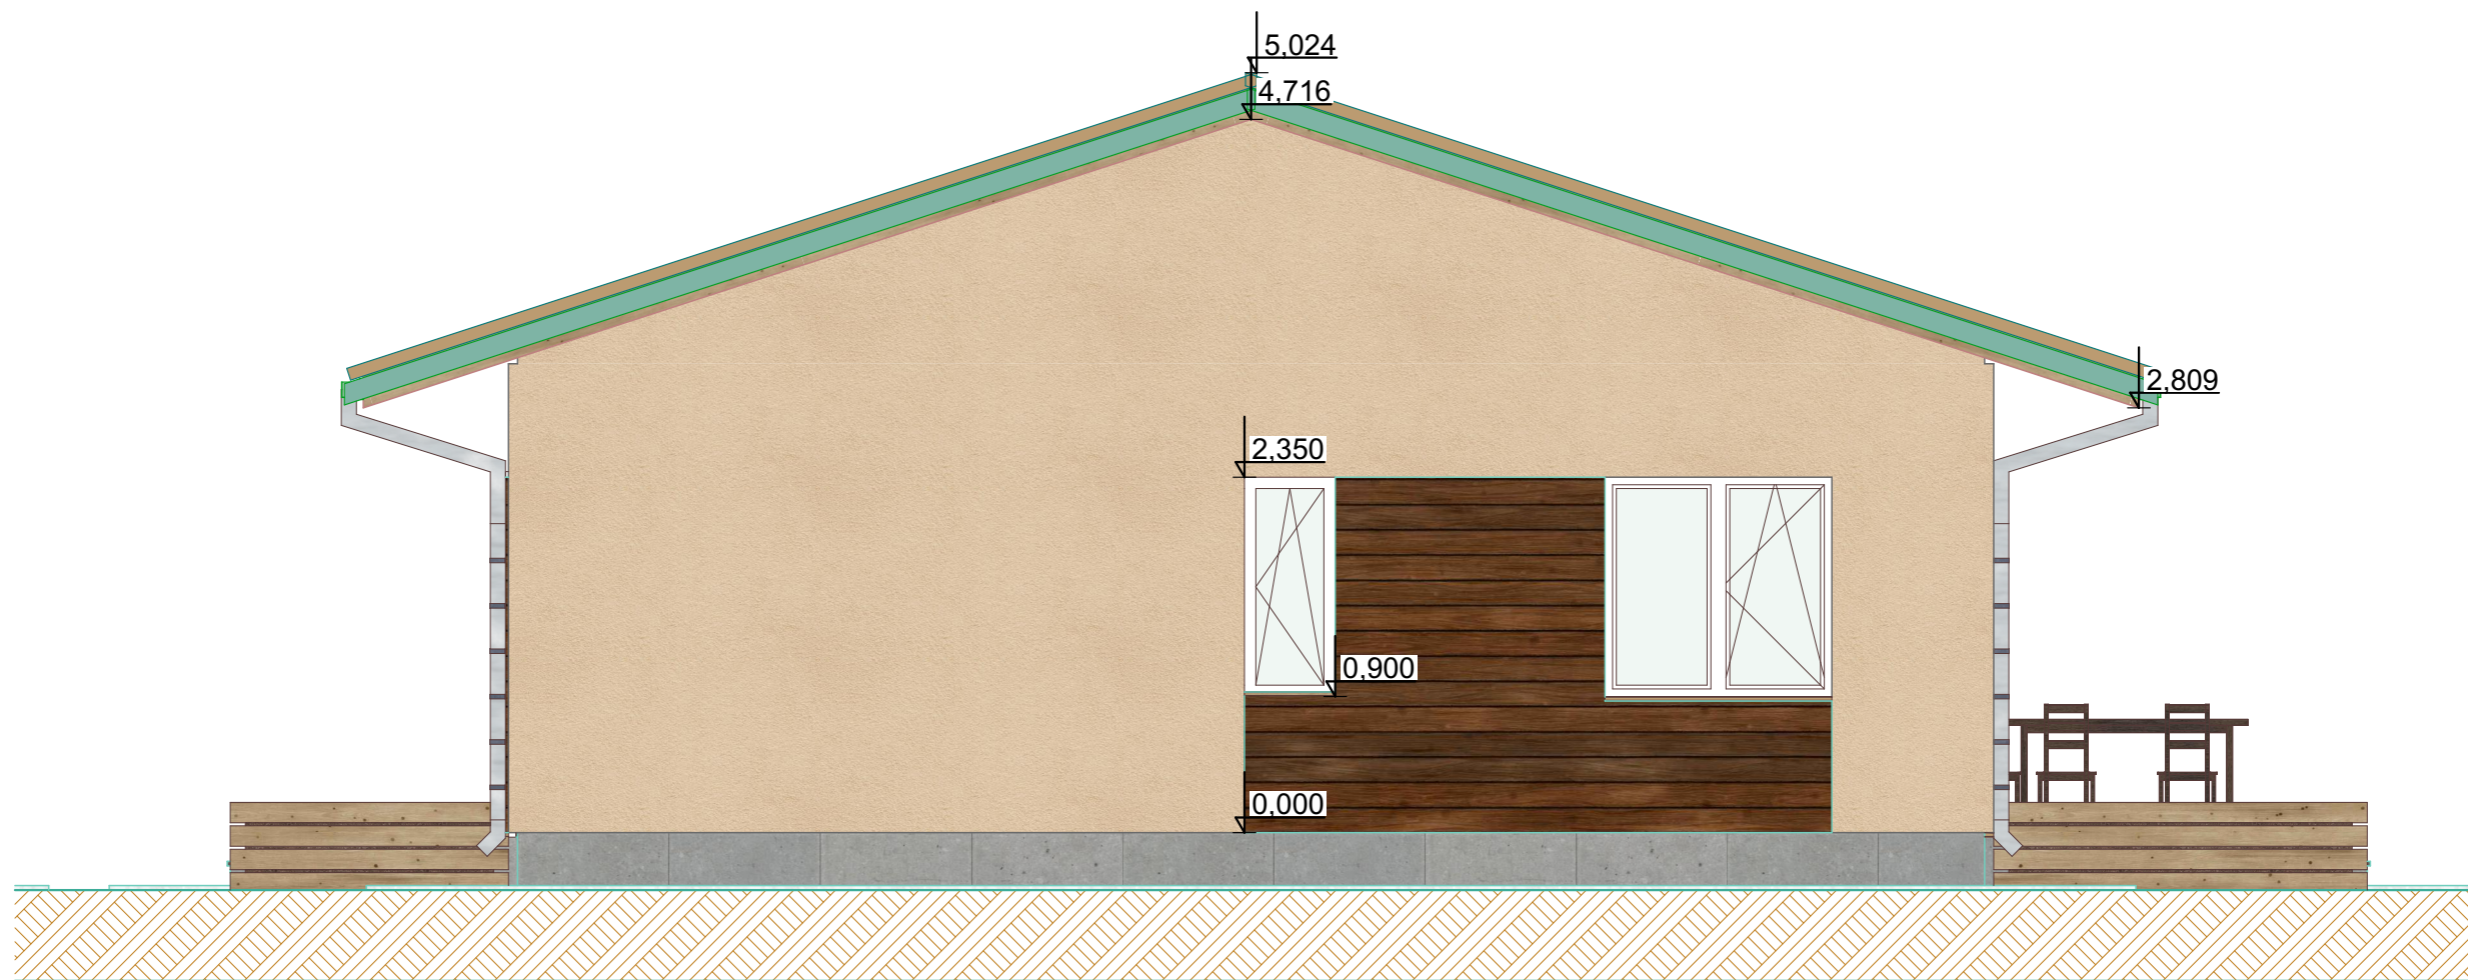


Изм.	Кол.уч.	Лист	№Док.	Подп.	Дата				
						Будівництво житлового будинку	Стадія	Лист	Листів
Виконав		Василенко					ЕП	05	12
Перевірив		Лимар							
Затвердив						Фасад А-Б	ТОВ "Artoffuture"		

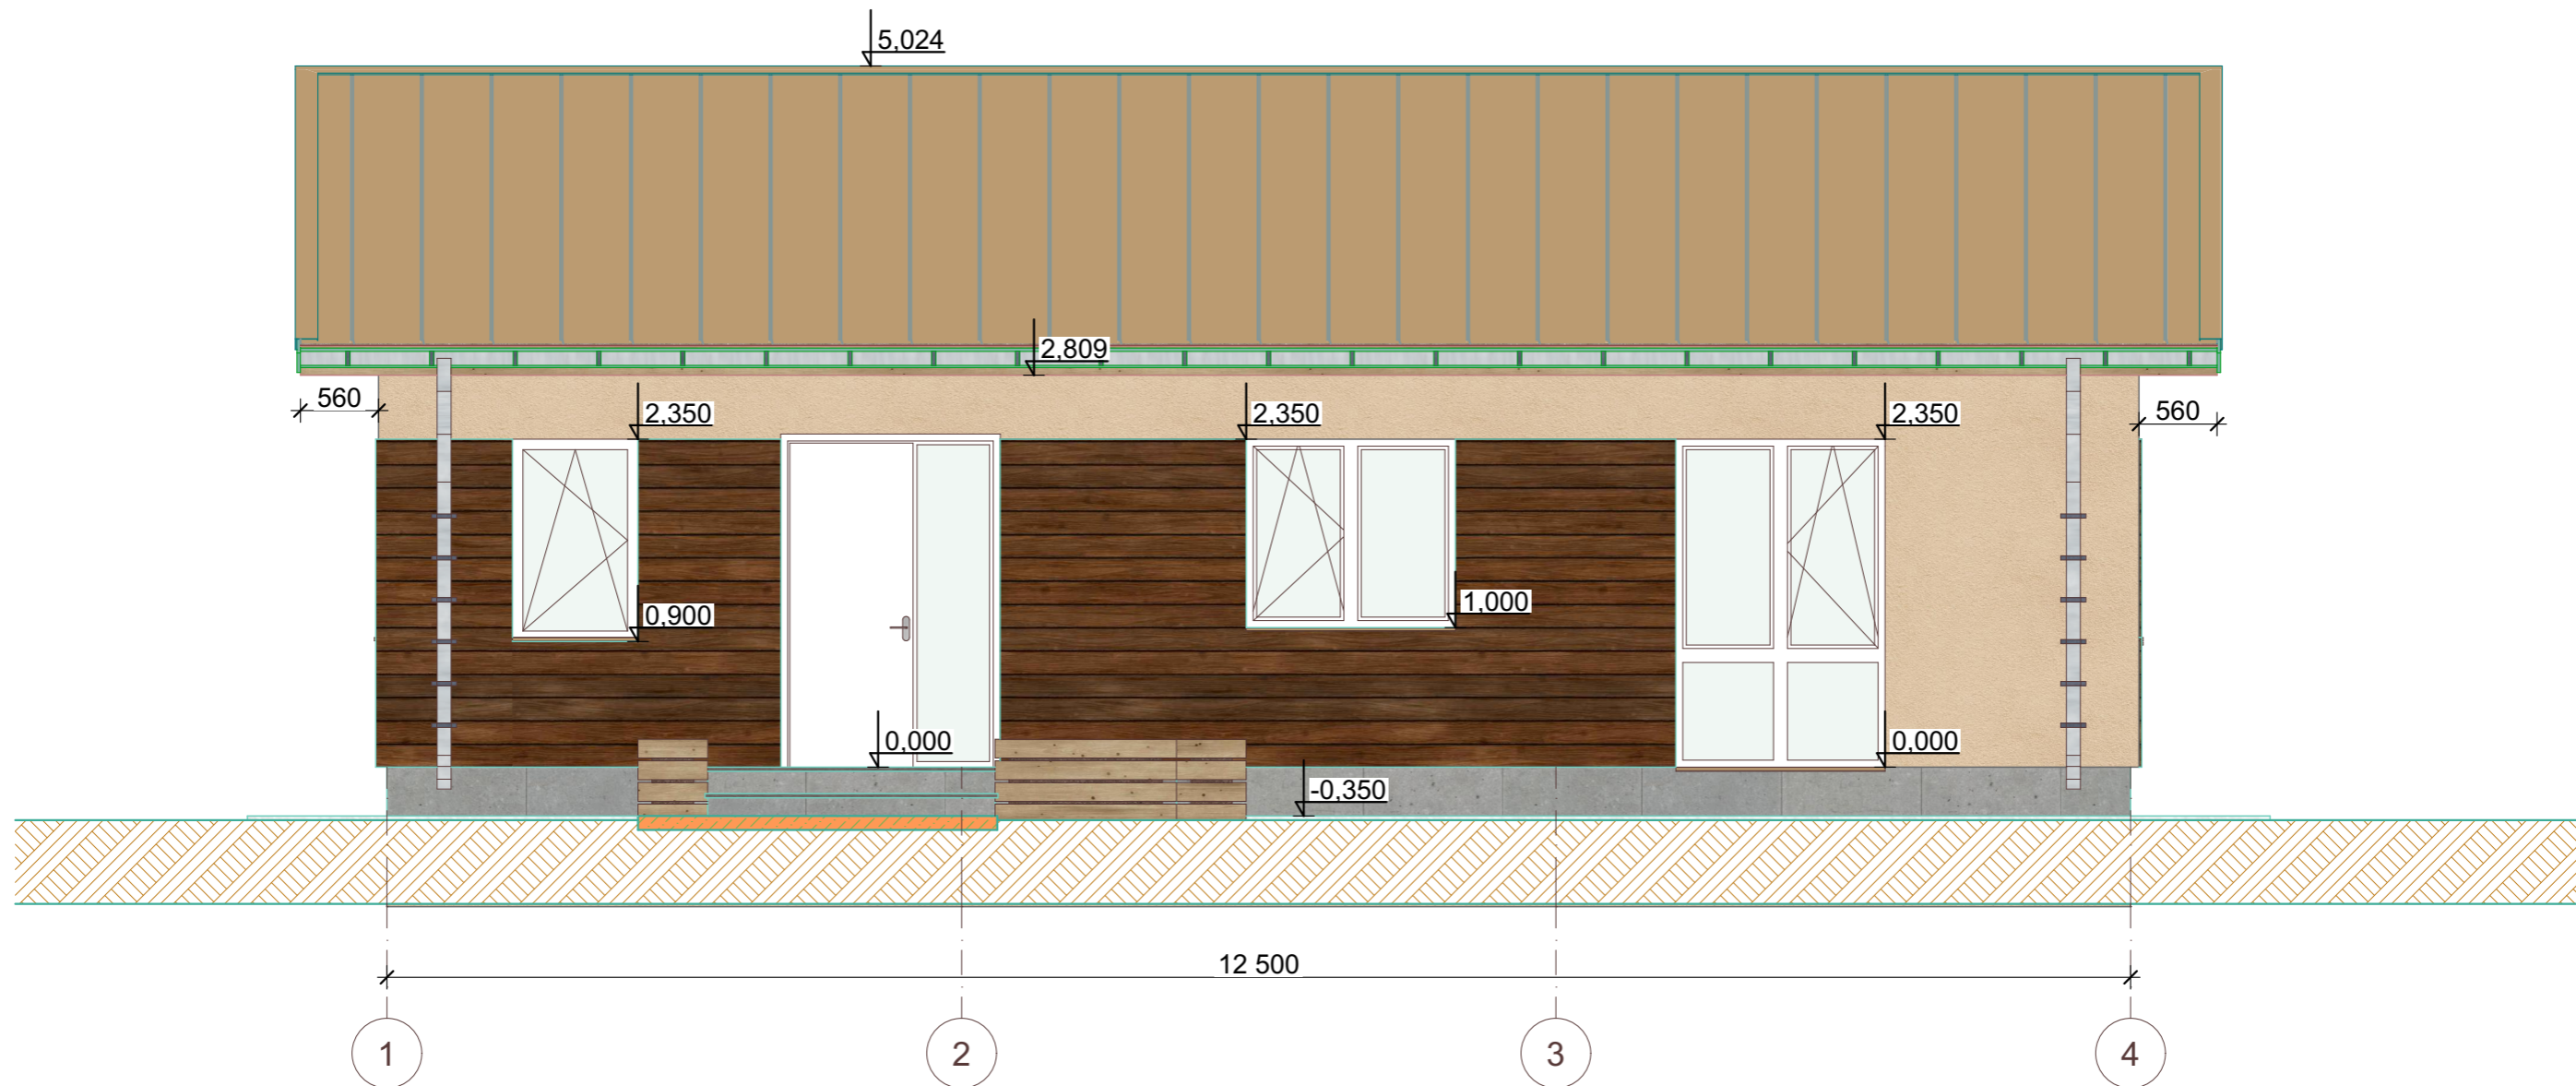



Изм.	Кол.уч.	Лист	№Док.	Подп.	Дата				
						Будівництво житлового будинку	Стадія	Лист	Листів
Виконав		Василенко					ЕП	06	12
Перевірив		Лимар							
Затвердив						Фасад 1-4	ТОВ "Artoffuture"		

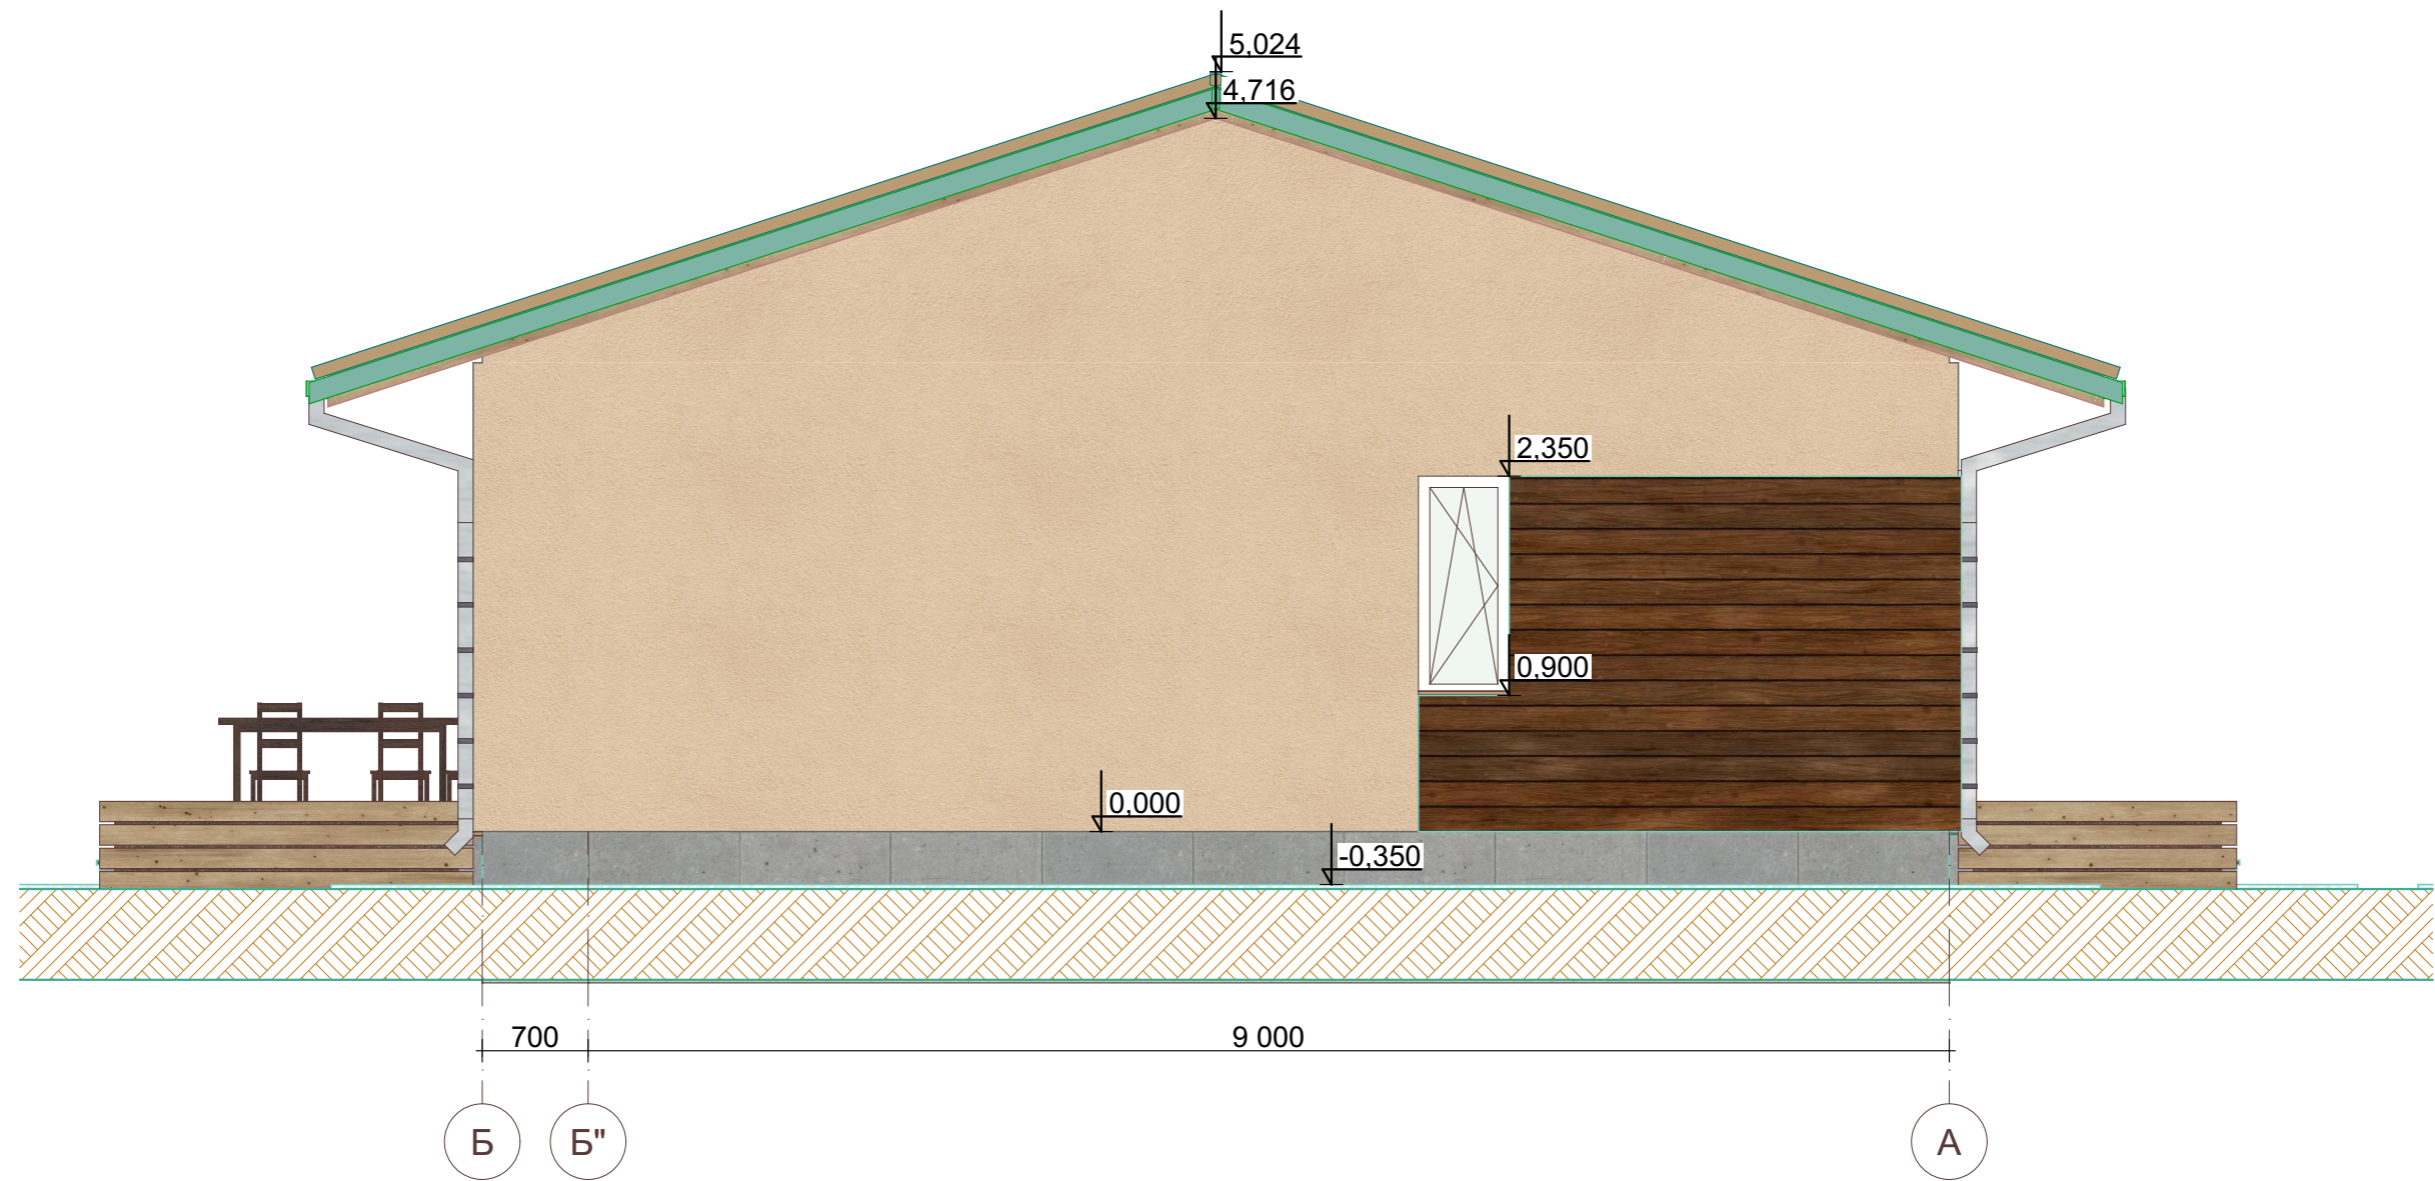

Изм.	Кол.уч.	Лист	№Док.	Подп.	Дата				
						Будівництво житлового будинку	Стадія	Лист	Листів
Виконав		Василенко					ЕП	07	12
Перевірив		Лимар							
Затвердив						Фасад Б-А	ТОВ "Artoffuture"		

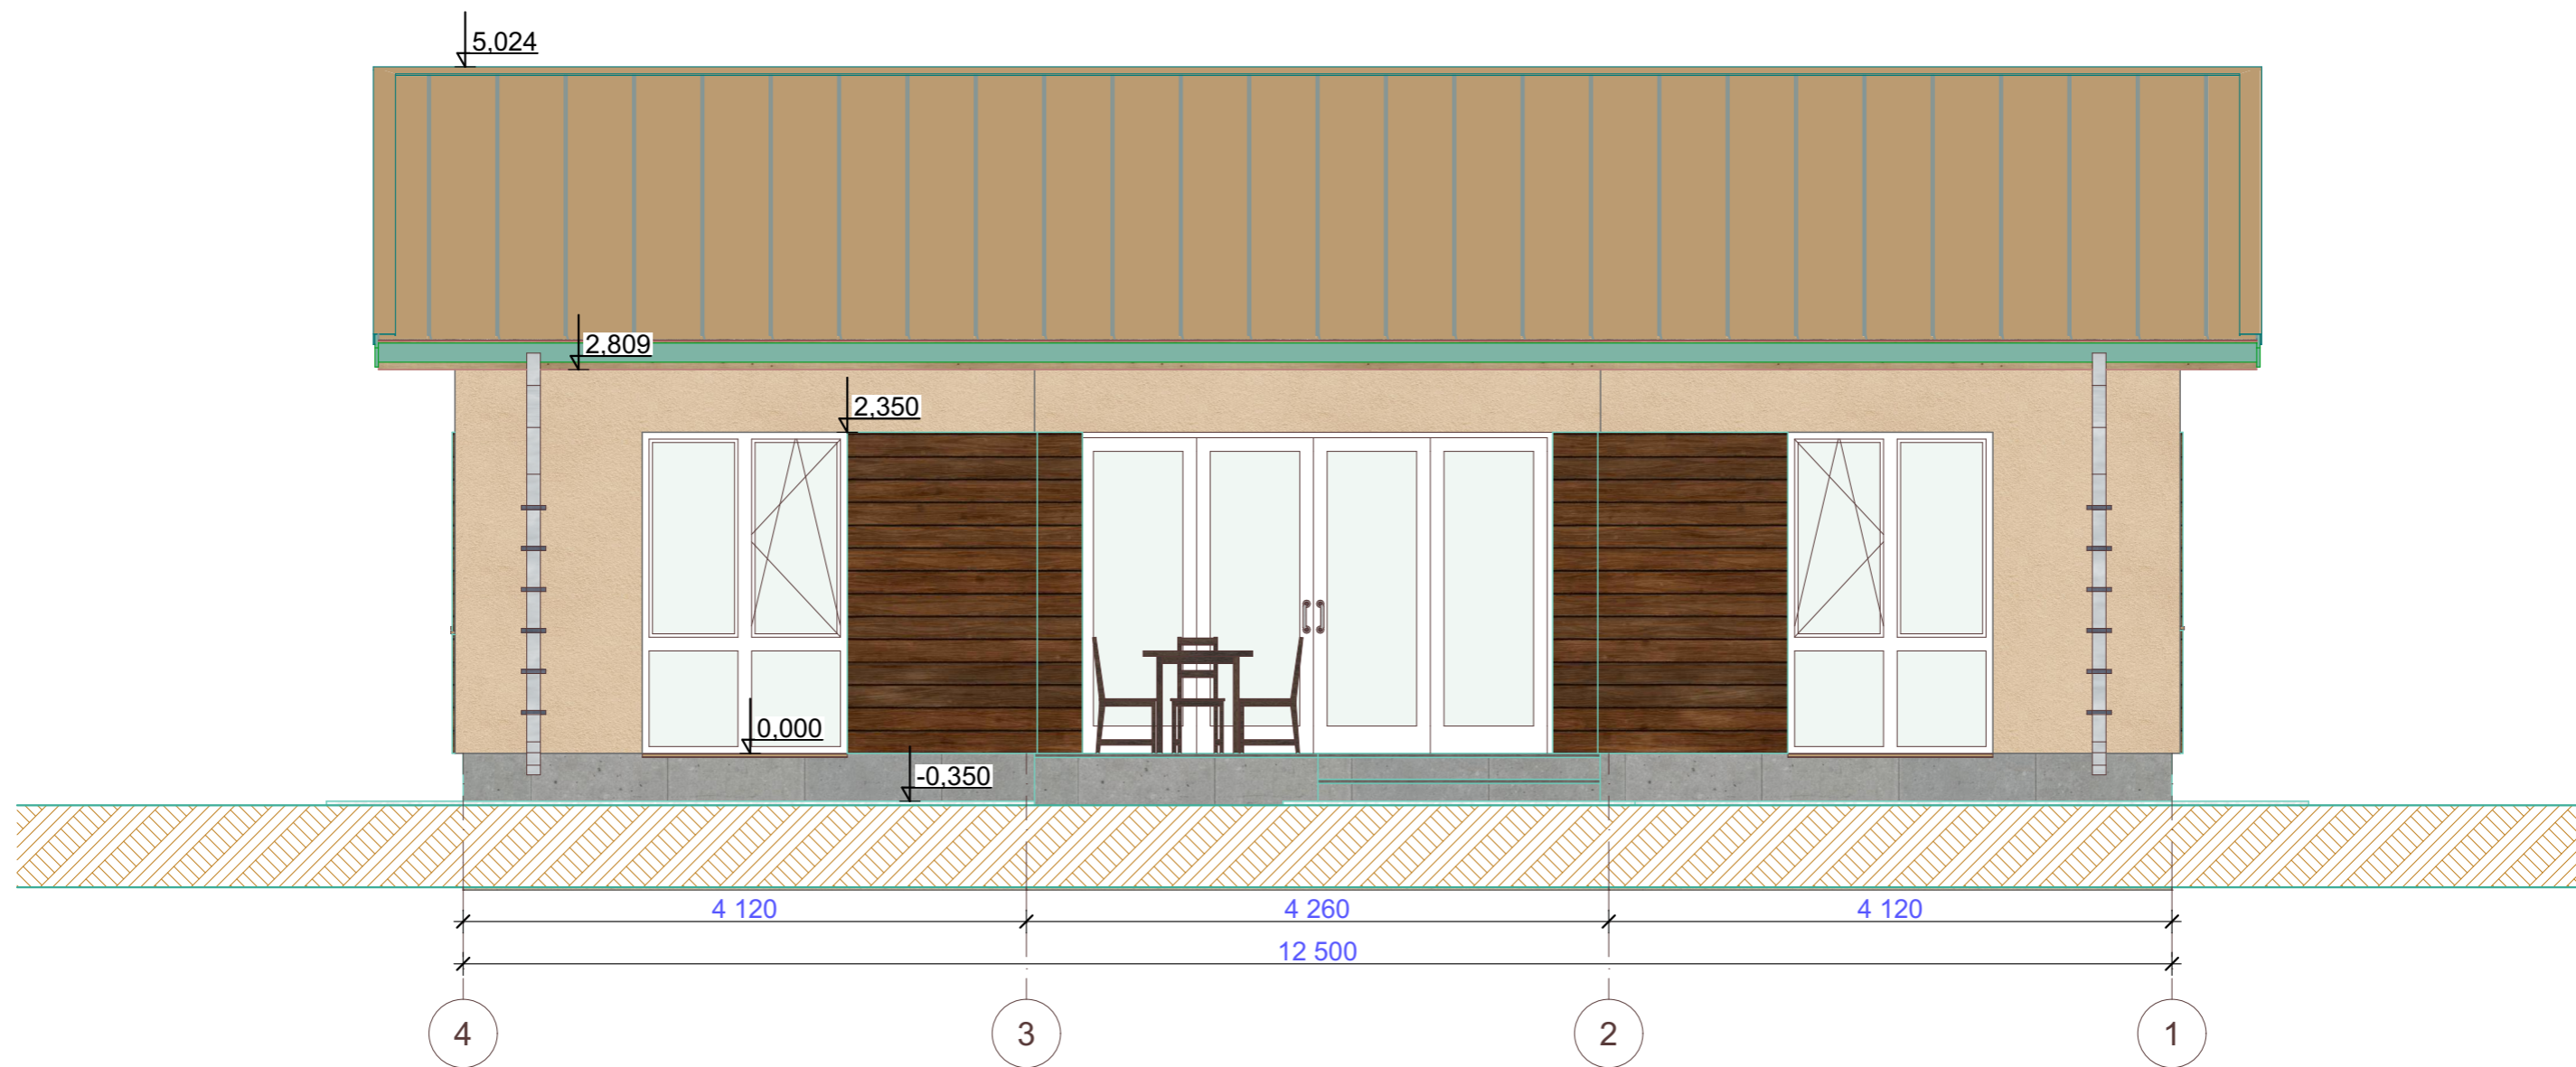


Изм.	Кол.уч.	Лист	№Док.	Подп.	Дата				
						Будівництво житлового будинку	Стадія	Лист	Листів
Виконав		Василенко					ЕП	08	12
Перевірив		Лимар							
Затвердив						Фасад 4-1	ТОВ "Artoffuture"		





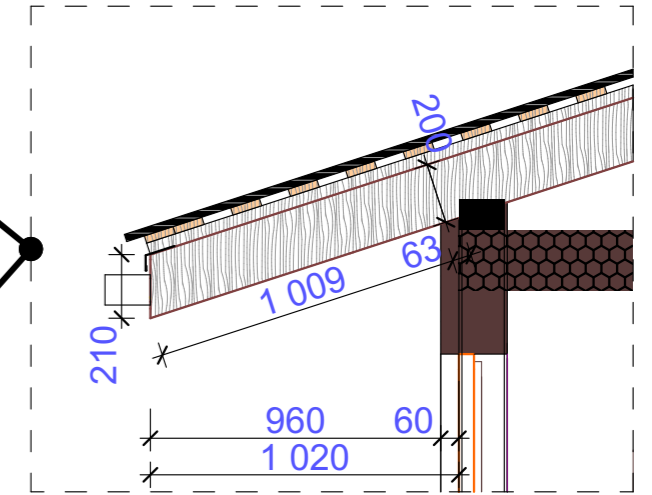
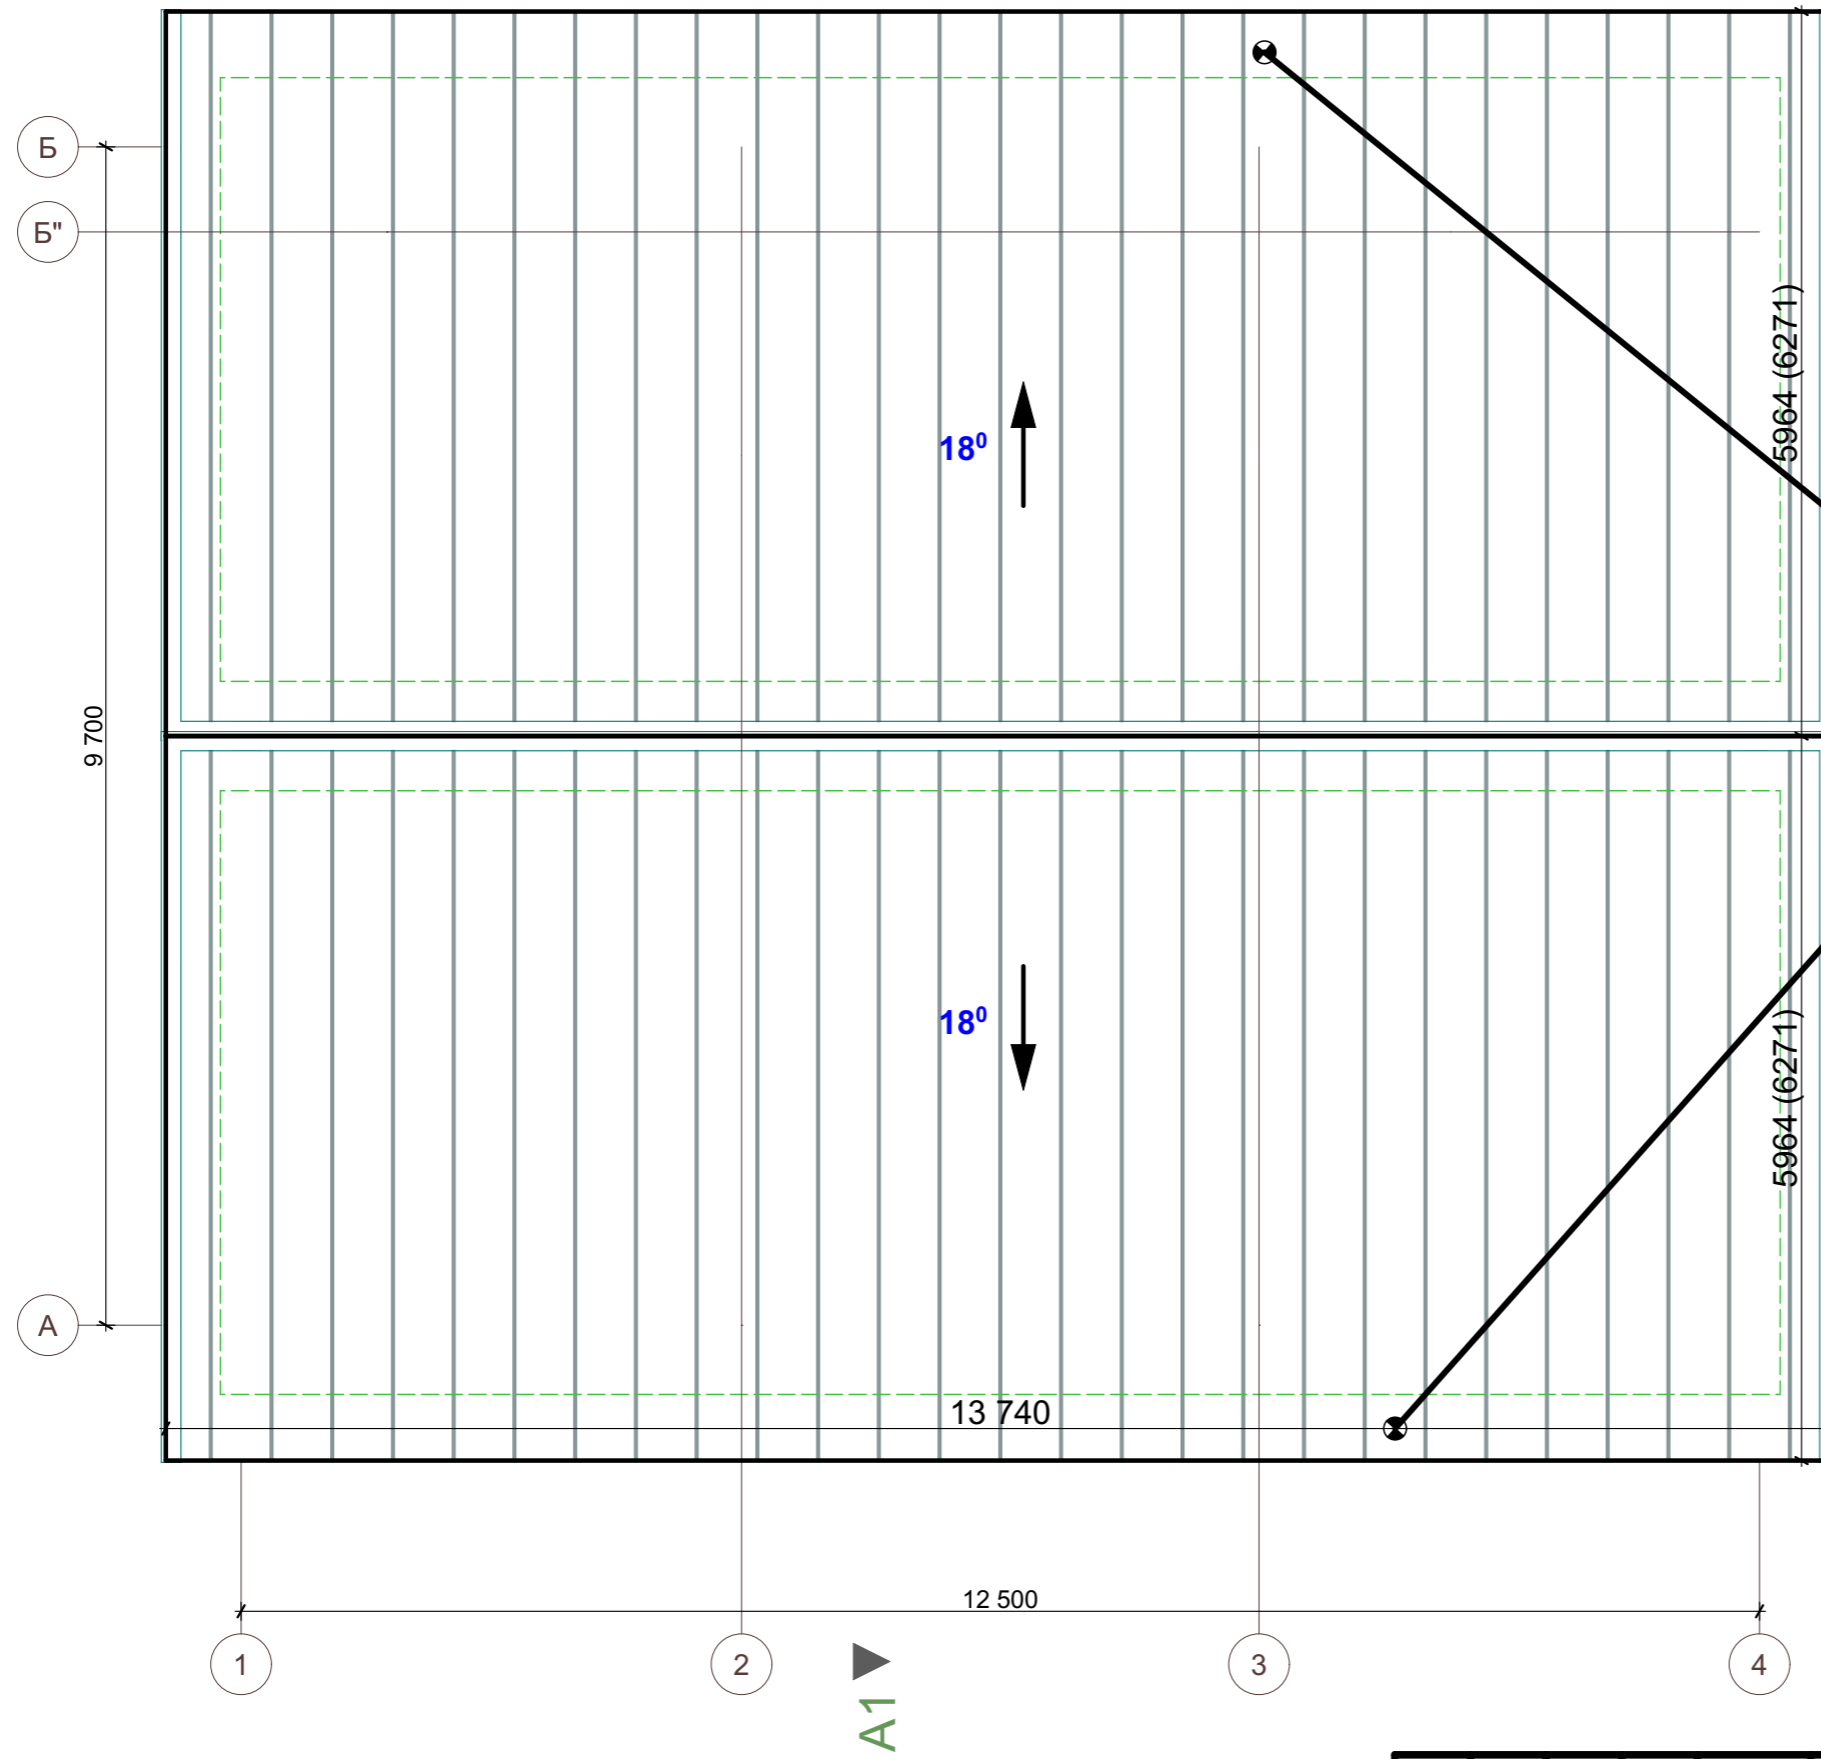






Площа покрівлі = 172,34 м²

Изм.	Кол.уч.	Лист	№Док.	Подп.	Дата				
						Будівництво житлового будинку	Стадія	Лист	Листів
Виконав		Василенко					ЕП	09	12
Перевірів		Лимар							
Затвердив						План покрівлі	ТОВ "Artoffuture"		

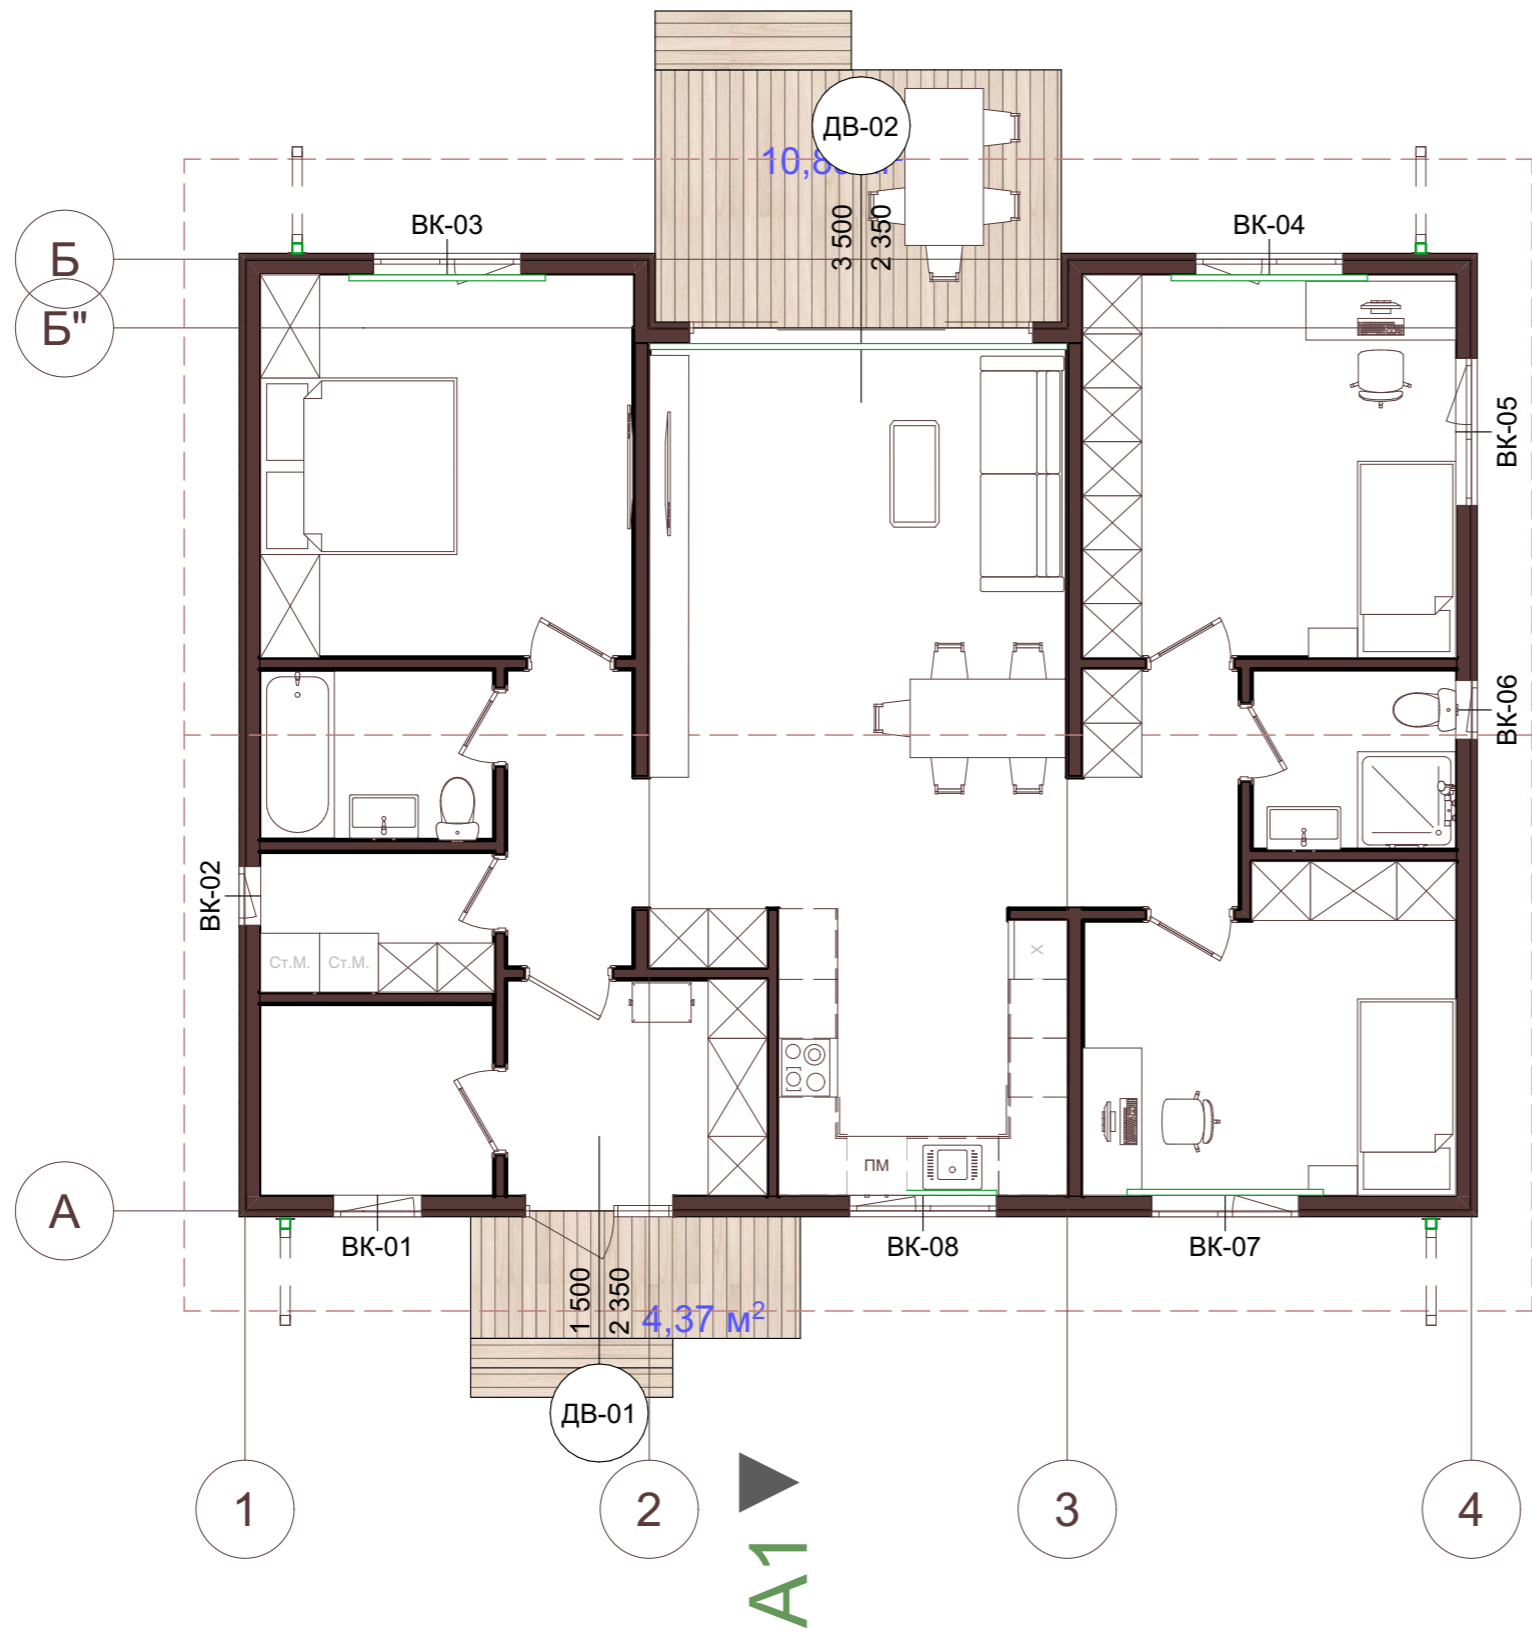

Изм.	Кол.уч.	Лист	№Док.	Подп.	Дата				
						Будівництво житлового будинку	Стадія	Лист	Листів
Виконав		Василенко					ЕП	10	12
Перевірив		Лимар							
Затвердив						Маркувальний план	ТОВ "Artoffuture"		

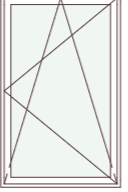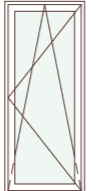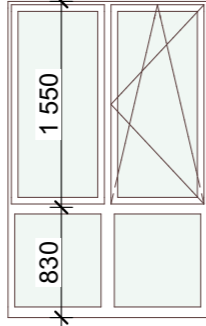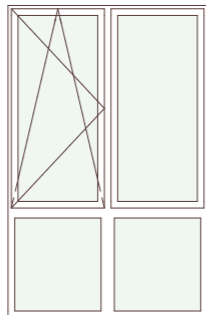
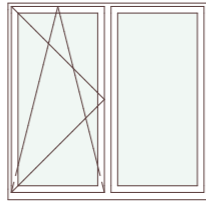
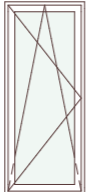
Відомість віконних та дверних прорізів огорожувальних конструкцій					
ID Елементу	Розмір отвору Ш x В	Висота підвіконника вікна	3D-фронтальний вид	Площа отвору	Примітки
ВК-01	900×1 450	900		1,31	
ВК-02	600×1 450	900		0,87	
ВК-03	1 500×2 350	0		3,53	
ВК-04	1 500×2 350	0		3,53	
ВК-05	1 500×1 450	900		2,18	
ВК-06	600×1 450	900		0,87	

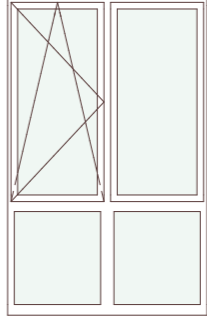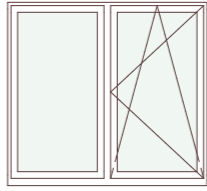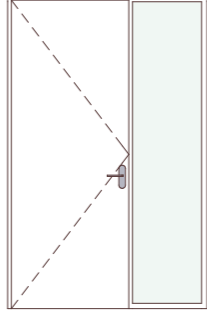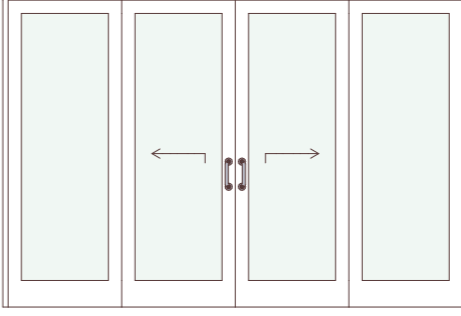Відомість віконних та дверних прорізів огорожувальних конструкцій					
ID Елементу	Розмір отвору Ш x В	Висота підвіконника вікна	3D-фронтальний вид	Площа отвору	Примітки
ВК-07	1 500×2 350	0		3,53	
ВК-08	1 500×1 350	1 000		2,03	
ДВ-01	1 500×2 350	0		3,53	Двері вхідні. Металеві
ДВ-02	3 500×2 350	0		8,23	Вихід на терасу. Прорахувати і штульпові
				29,61 м²	

ПРИМІТКИ

- ВИГЛЯД УСІХ КОНСТРУКЦІЙ ЗІ СТОРОНИ ВІДКРИВАННЯ
- ЛАМІНАЦІЯ - графіт.
- ВІДЛИВИ - 90 ММ

Изм.	Кол.уч.	Лист	№Док.	Подп.	Дата				
						Будівництво житлового будинку	Стадія	Лист	Листів
Виконав		Василенко					ЕП	11	12
Перевірив		Лимар							
Затвердив						Специфікація віконних та дверних отворів	ТОВ "Artoffuture"		

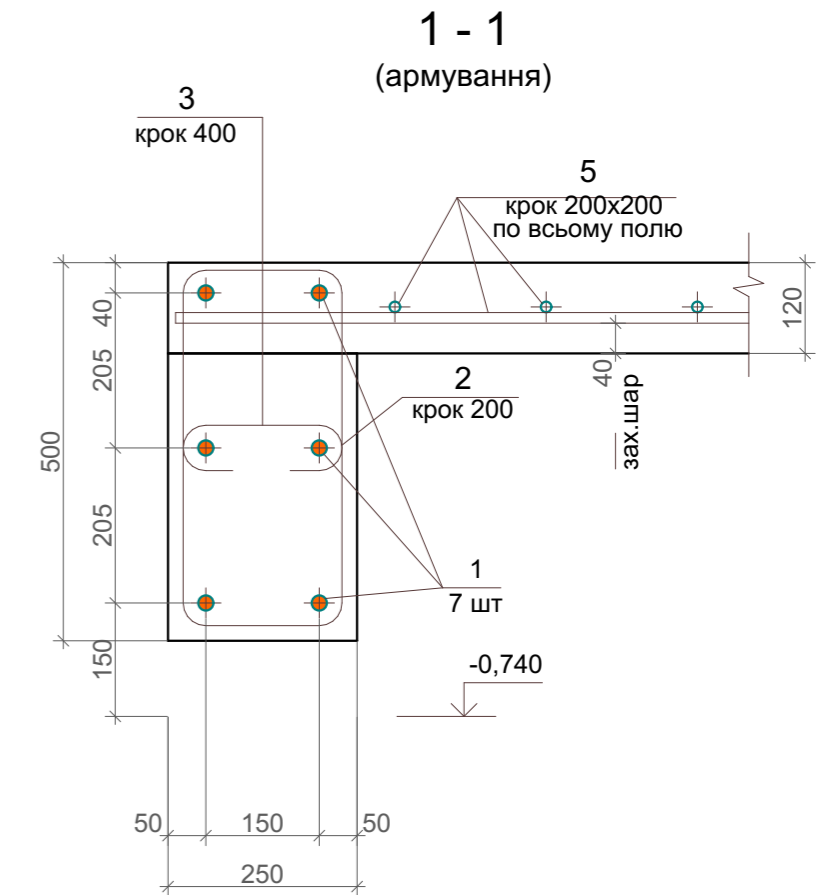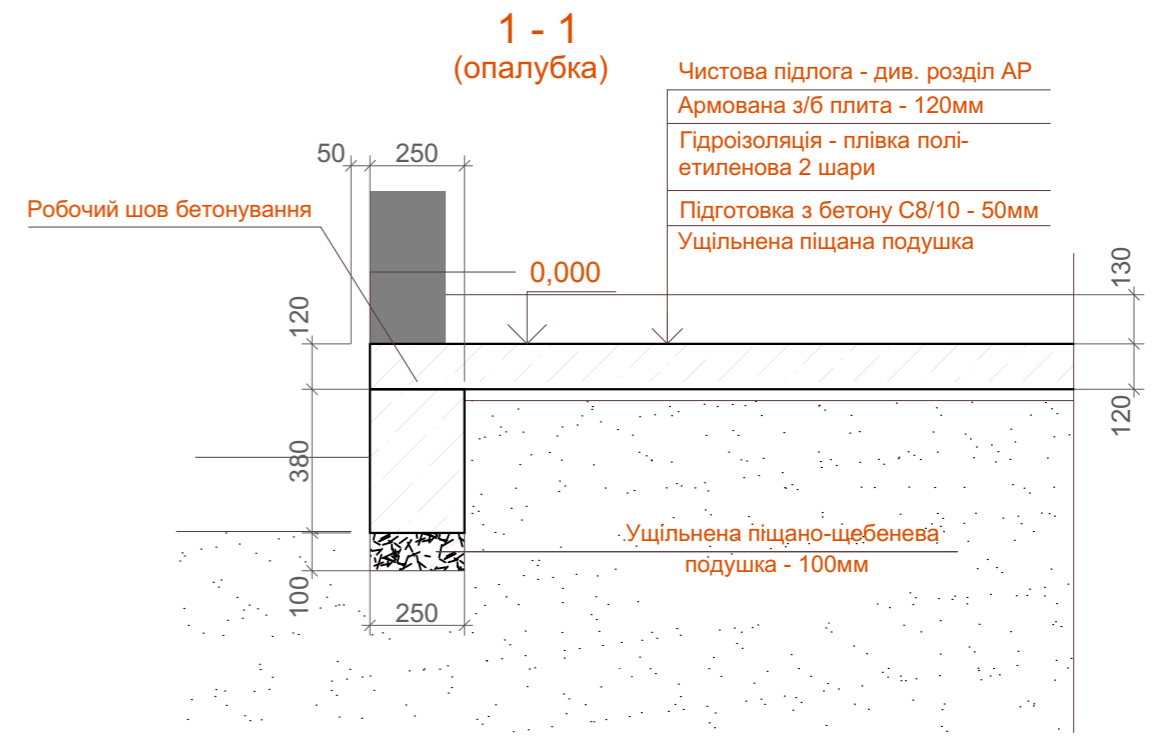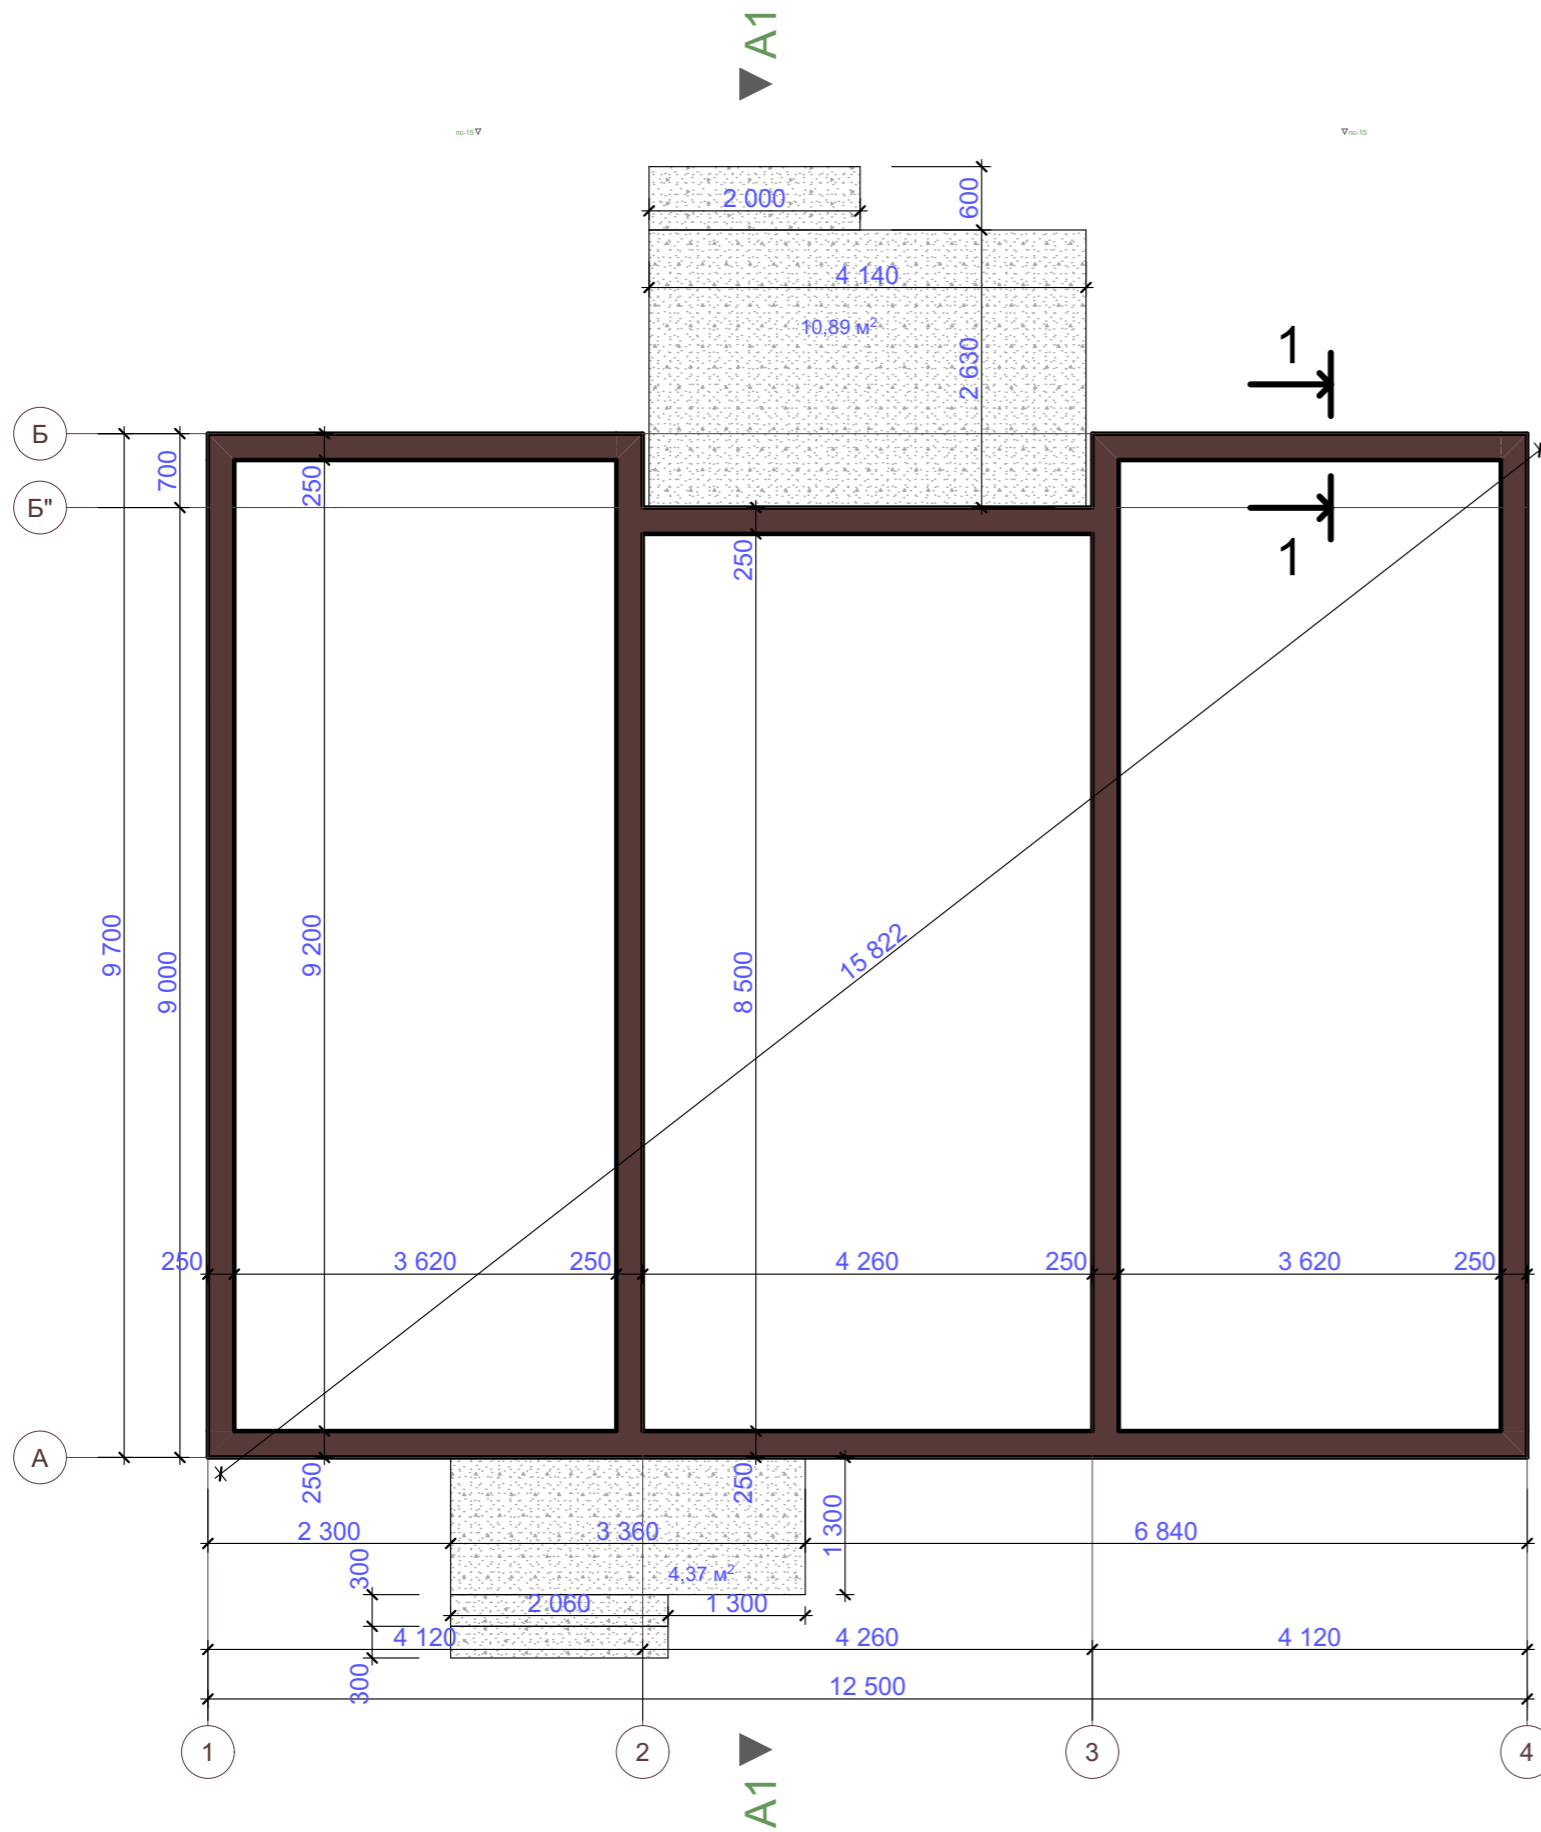

Изм.	Кол.уч.	Лист	№Док.	Подп.	Дата				
						Будівництво житлового будинку	Стадія	Лист	Листів
Виконав		Василенко					ЕП	12	12
Перевірив		Лимар							
Затвердив						План фундаменту	ТОВ "Artoffuture"		